




PLANTA BAIXA PAV. SUPERIOR DA QUADRA (ARQUIBANCADA)
ESCALA: 1/100

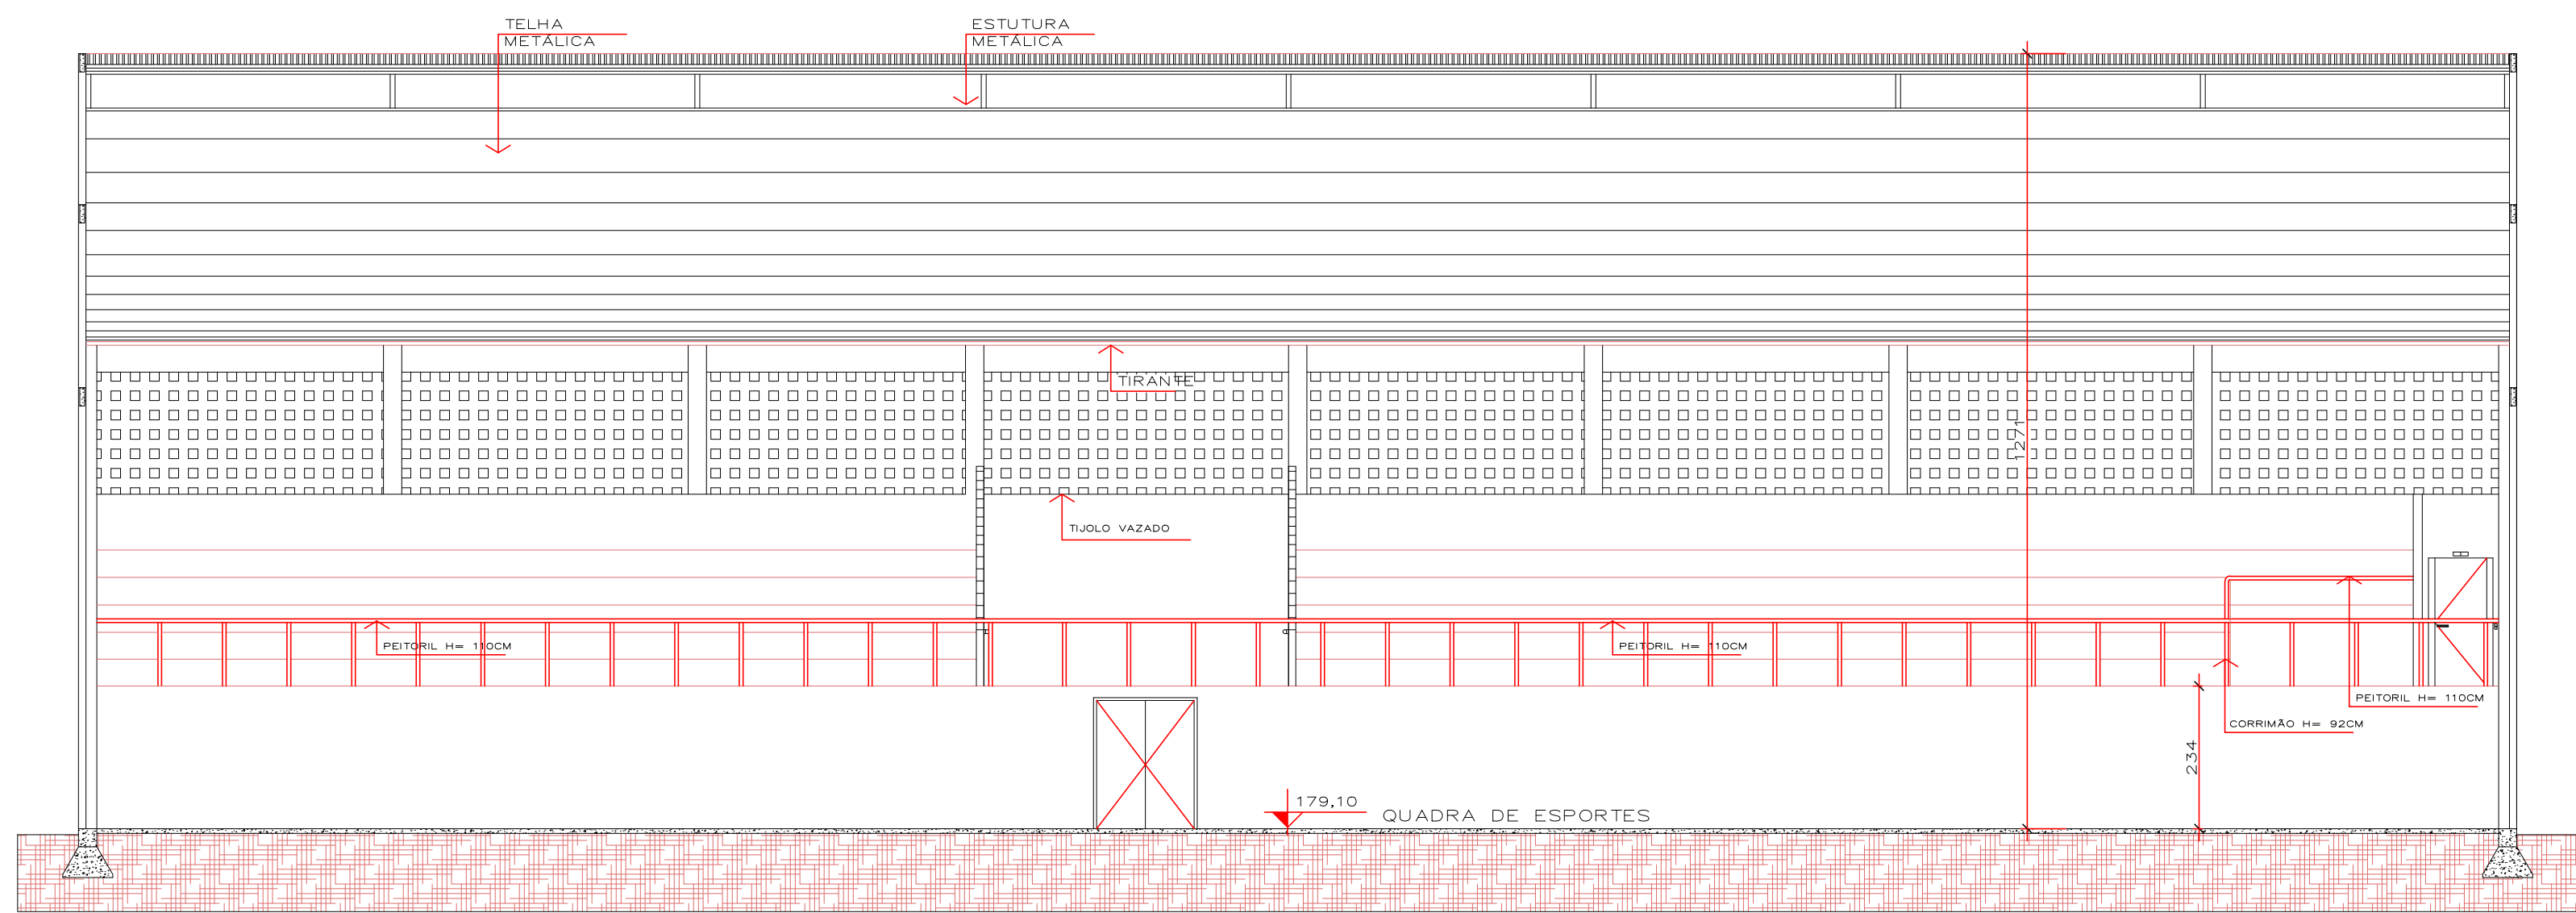


CORTE AA BLOCO V
ESCALA: 1/100

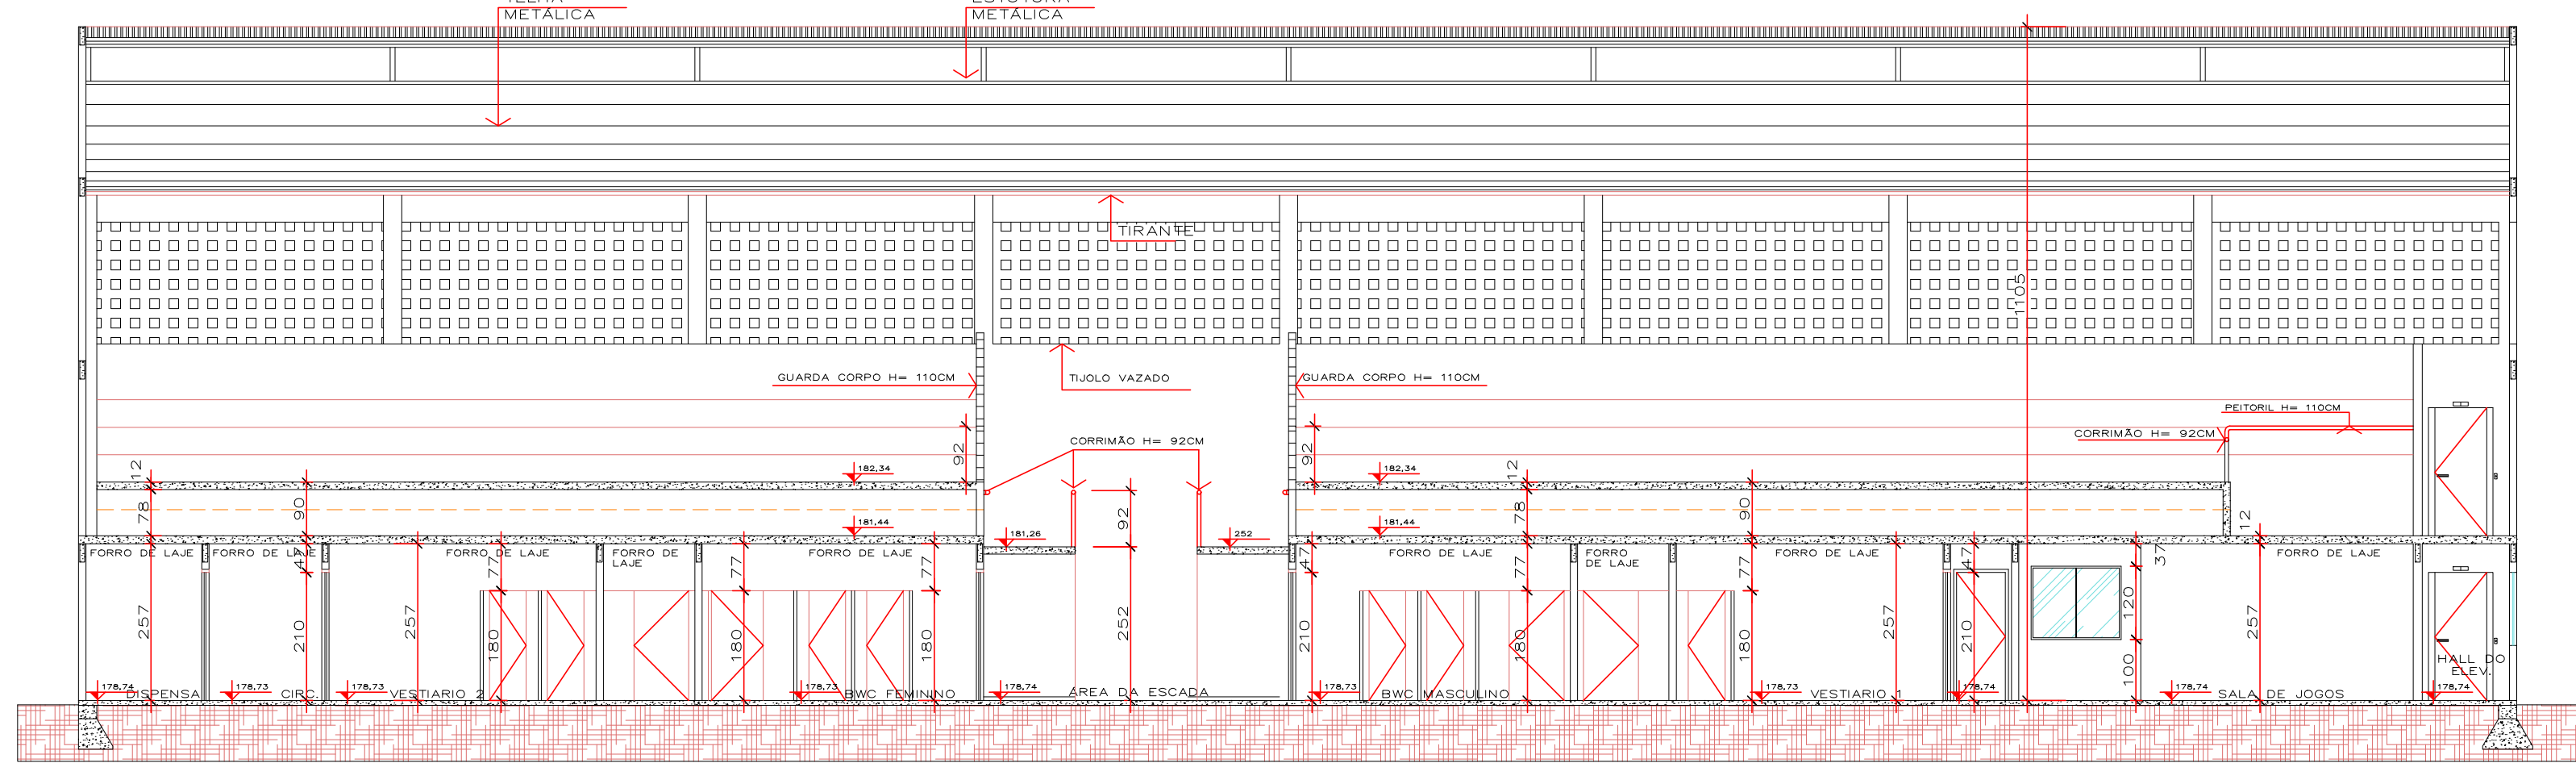


CORTE BB BLOCO V
ESCALA: 1/100

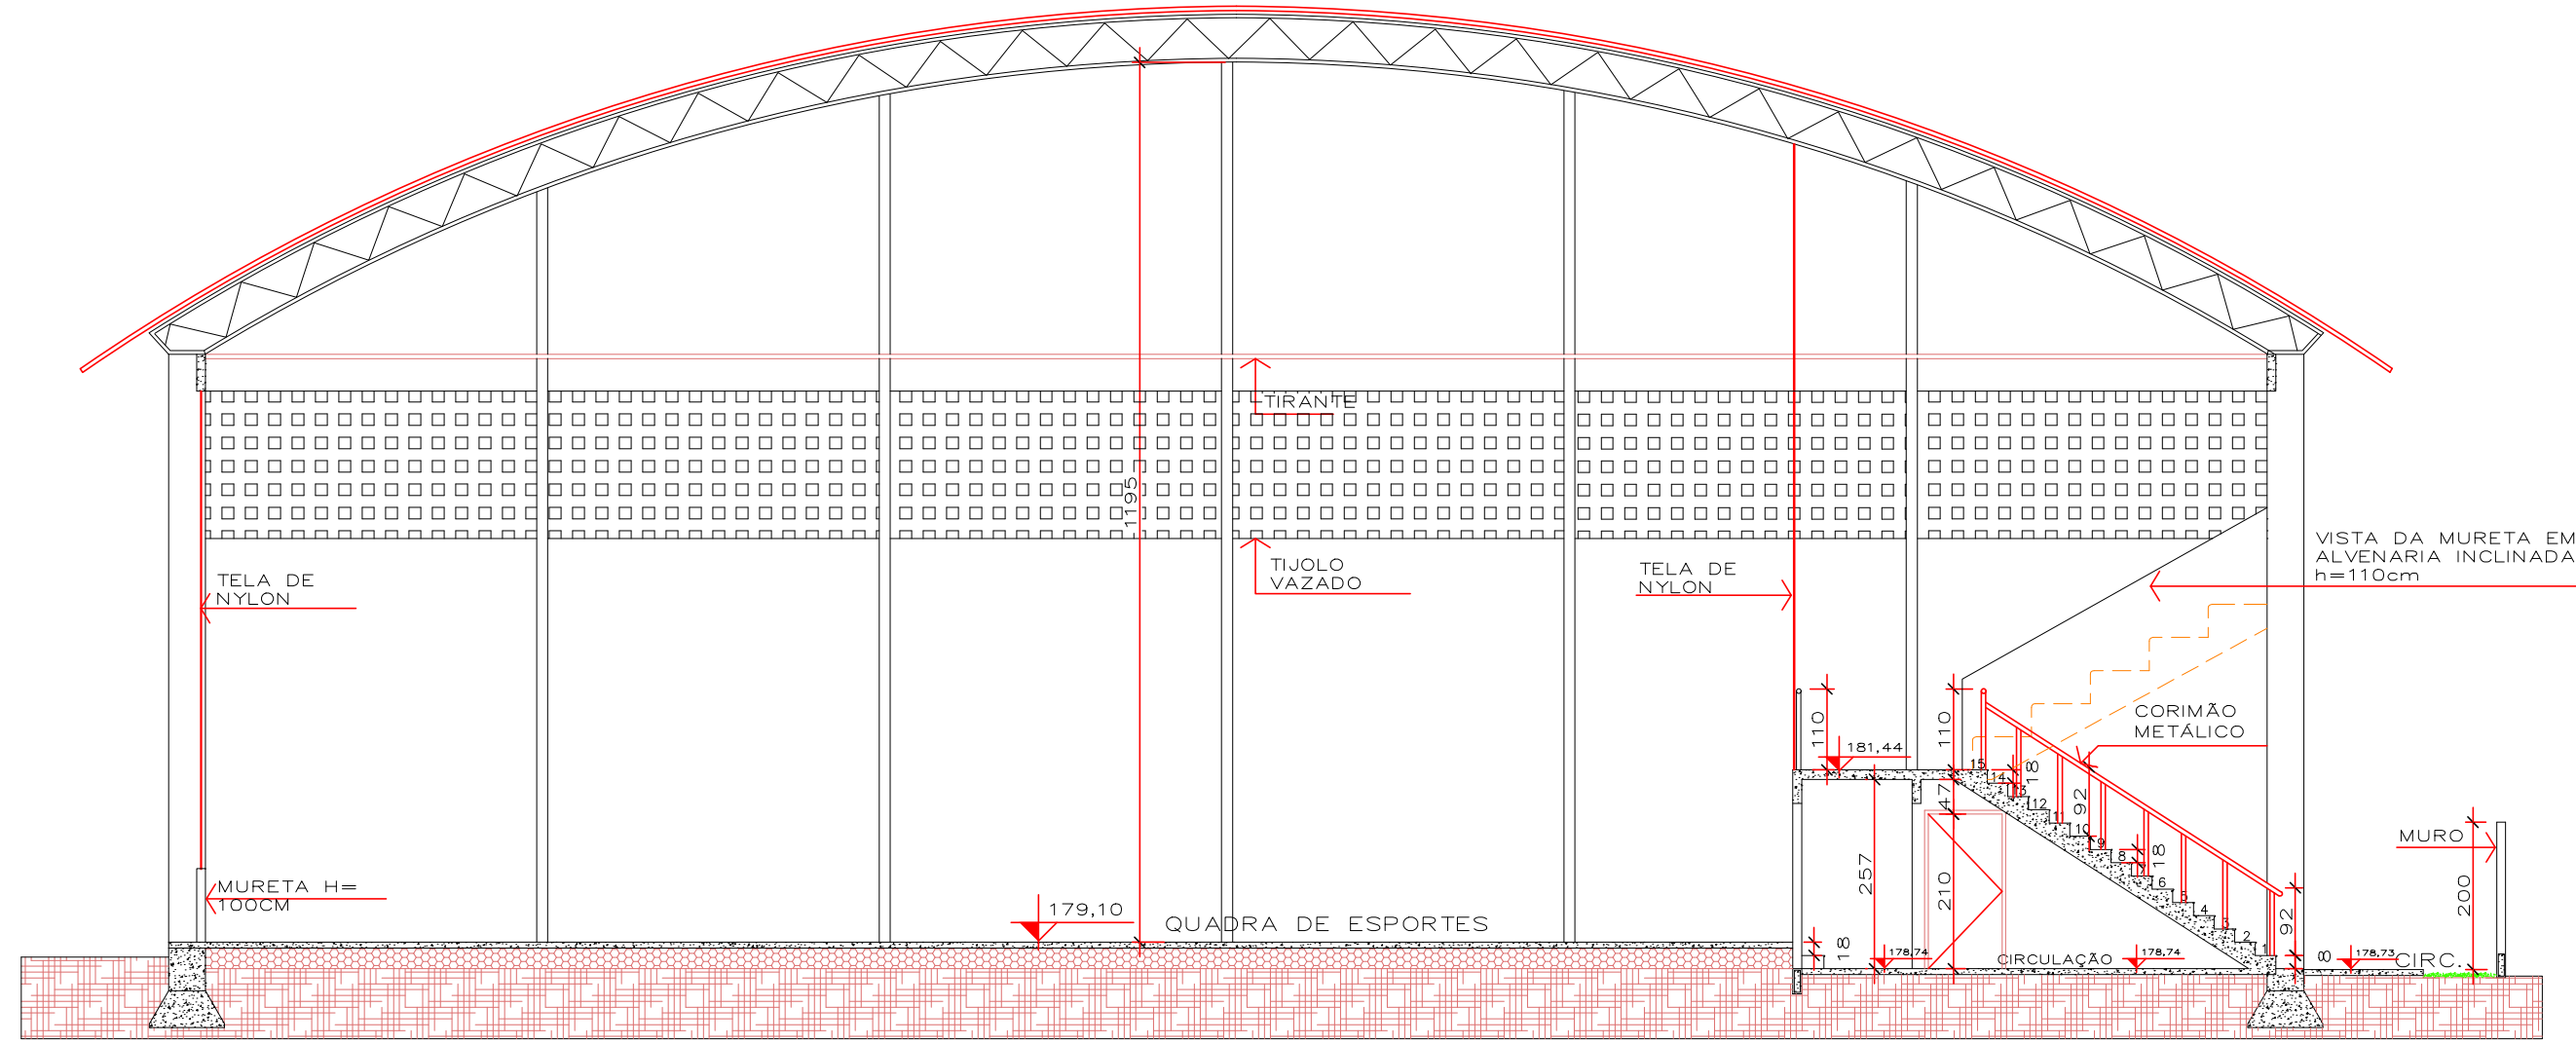


CORTE CC BLOCO V
ESCALA: 1/100

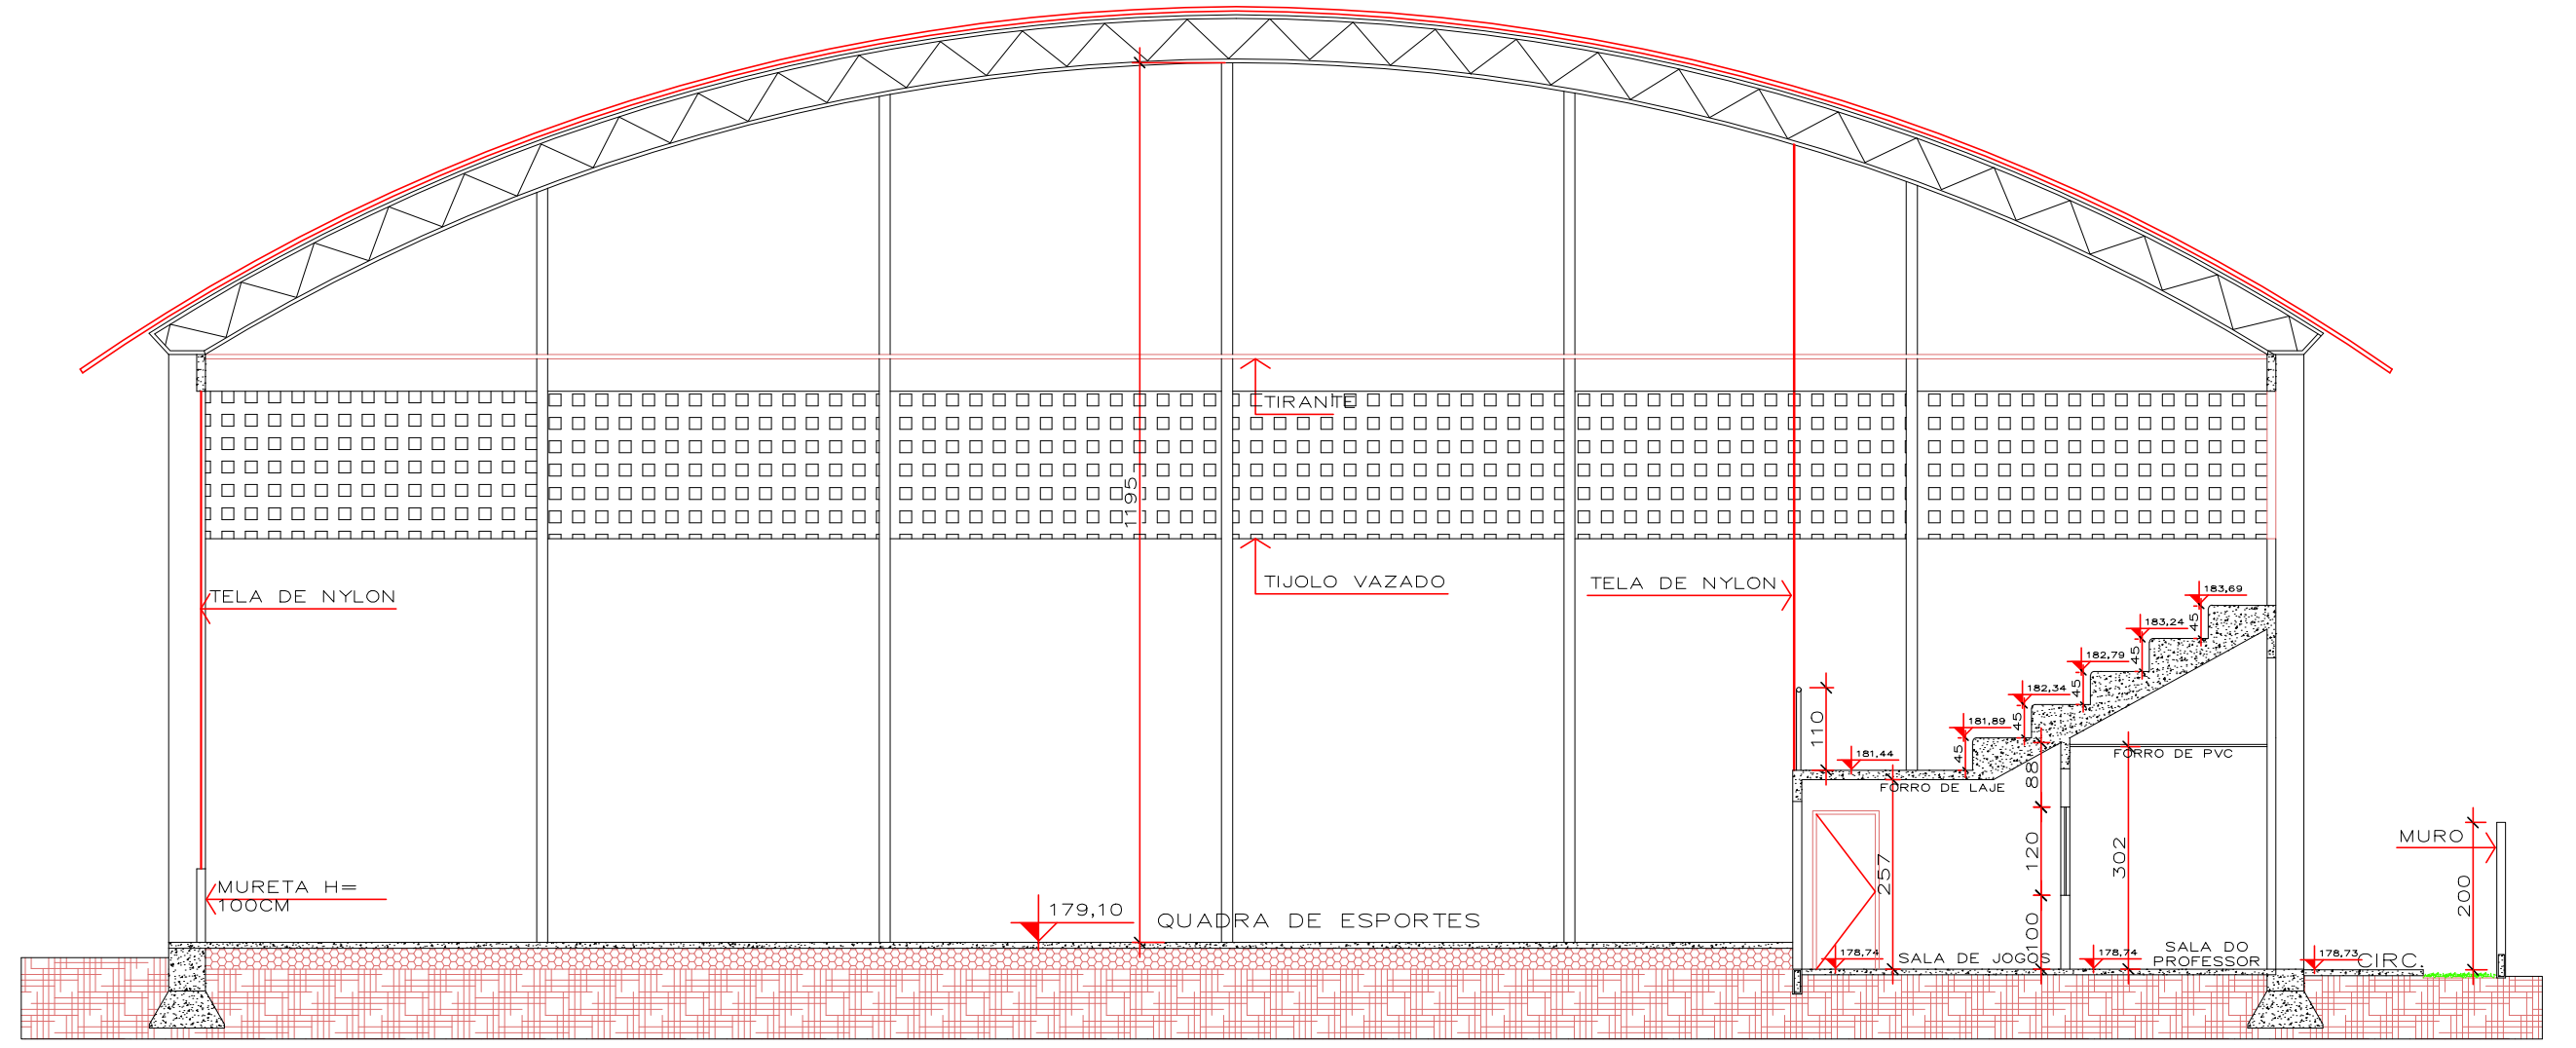


CORTE DD BLOCO V
ESCALA: 1/100

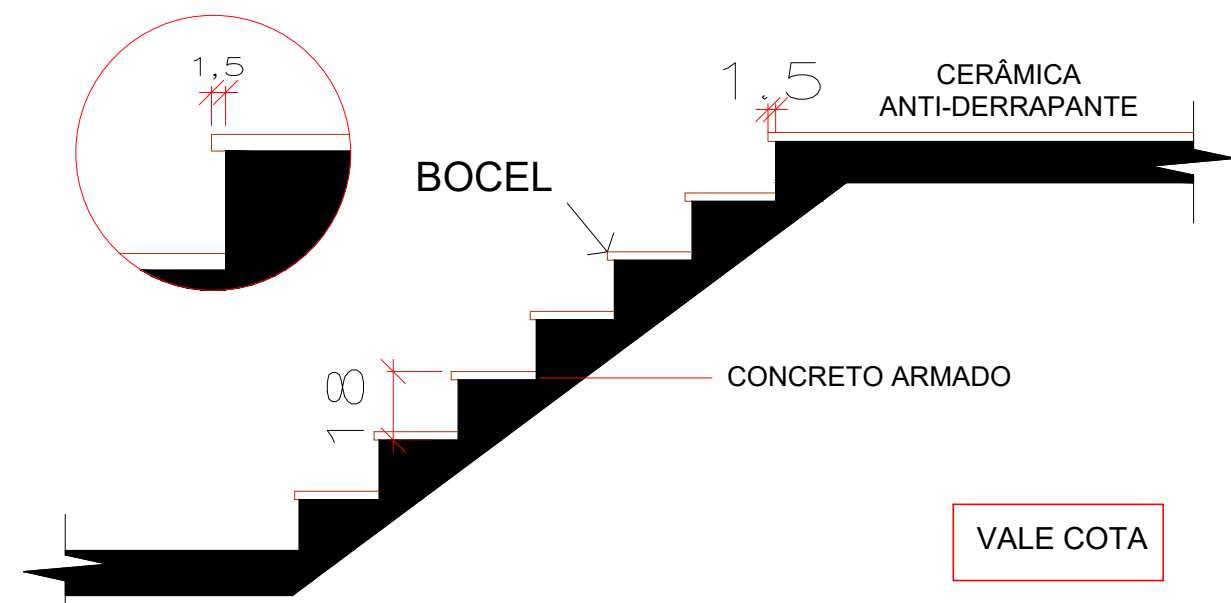

DETALHE DOS DEGRAUS COM BOCEL
SEM ESCALA

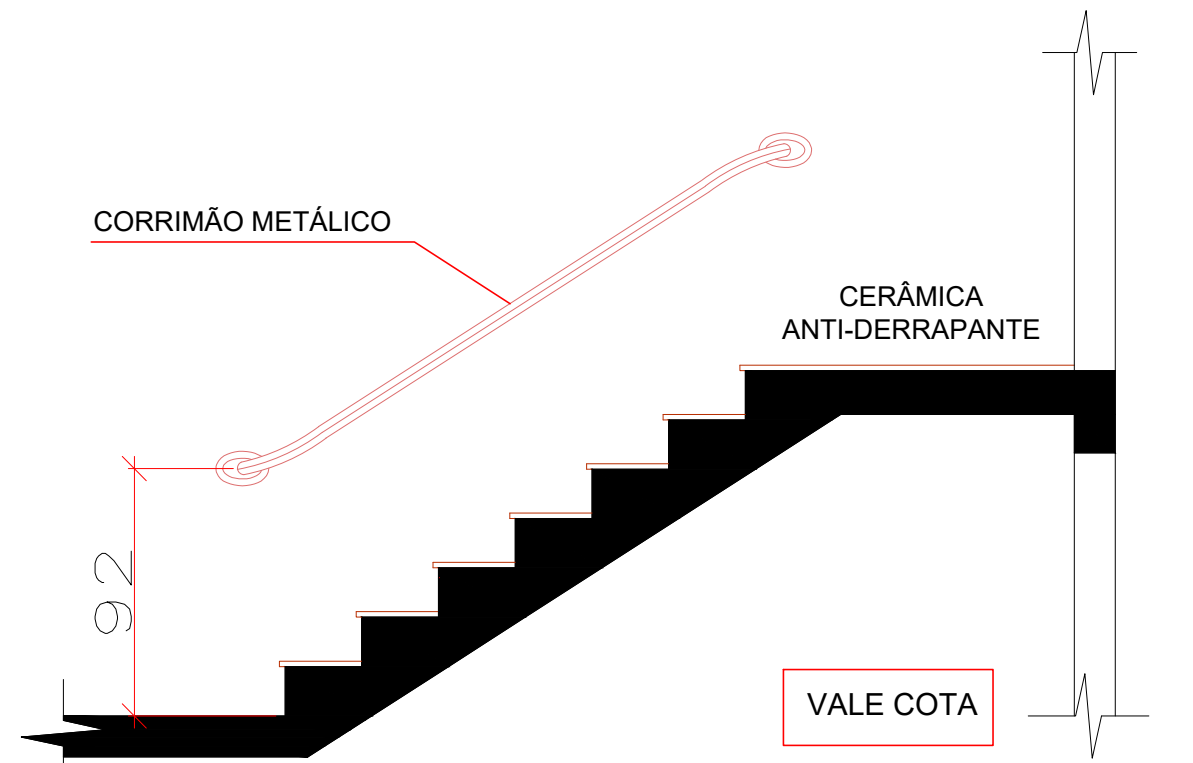


DET. CORRIMÃO LATERAL
SEM ESCALA

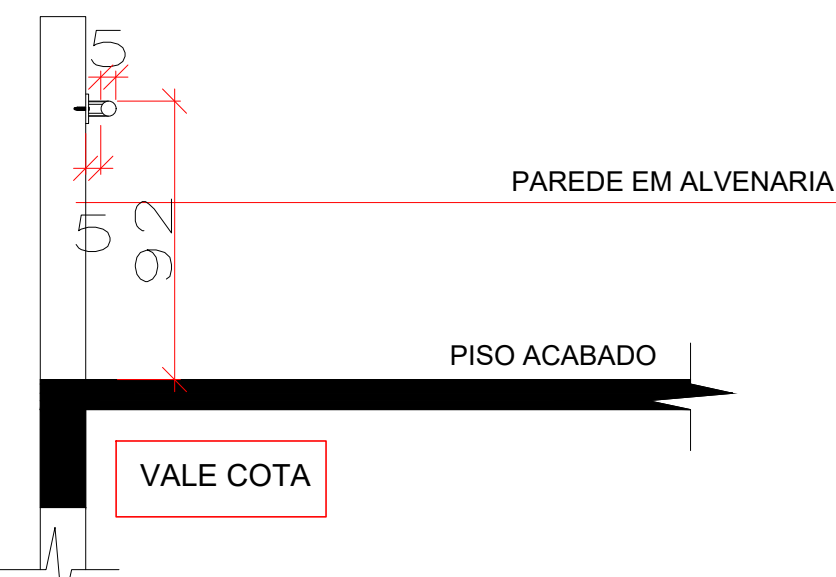

DET. CORRIMÃO LATERAL
SEM ESCALA

- LEGENDA
- A : 92 cm - (altura do corrimão)
 - B : 28 cm - (largura do piso)
 - C : 1,5 cm - (largura do boel)
 - D : 18cm - (altura do espelho)
 - E : 150 cm - (largura da escada)
 - F : Ø 5 cm - (diâmetro do corrimão)
 - G : 5 cm - (distância do corrimão da parede)
 - H Cerâmica anti-derrapante

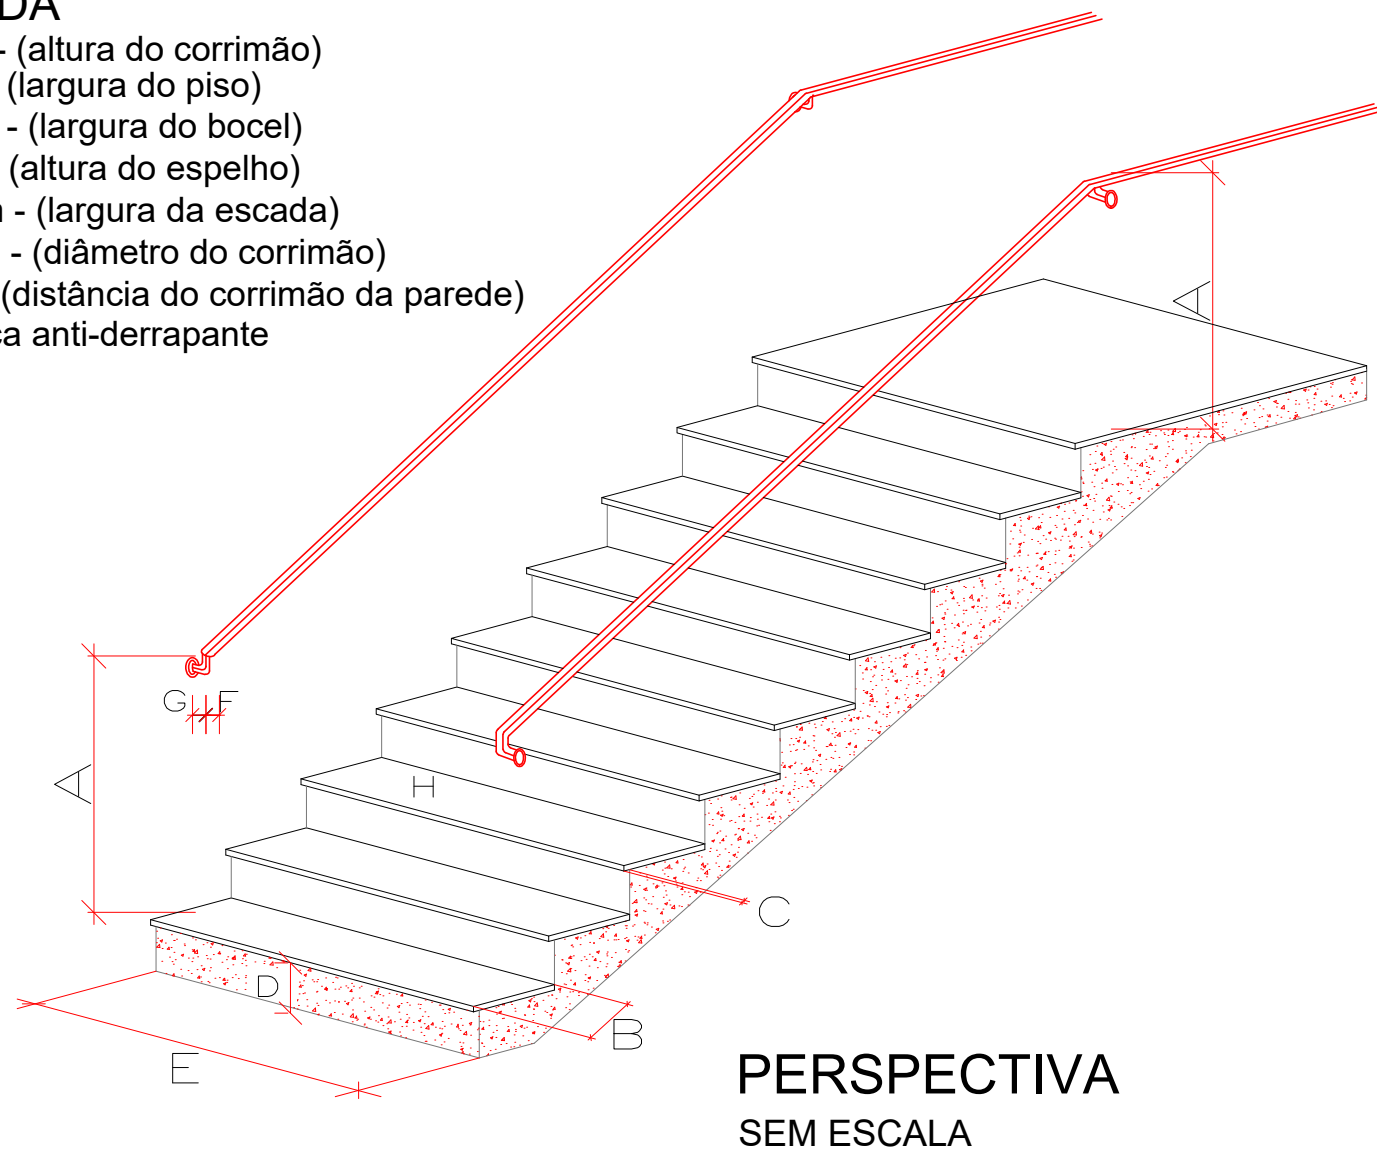

PERSPECTIVA
SEM ESCALA

ESTADO RESERVADO PARA AFIRMAÇÕES		
PMEL	SAÚDE	C&FL
SUBSTITUIÇÃO DE PROJETO COM AMPLIAÇÃO DE ÁREA DE USO EDUCACIONAL EM ALVENARIA		
Renata Moreno Dariva Arquiteta e Urbanista CAU 471274-4 Rua Adolfo de Siqueira, 1086 - sala 102 Fone: (45) 3027 6300 E-MAIL: renata@renatamorenodariva.com.br		
CLIENTE:		
GUARDA MIRIM DE FOZ DO IGUAÇU CNPJ N° 77.412.798/0001-58		
OBRA:		
GUARDA MIRIM DE FOZ DO IGUAÇU		
INSCRIÇÃO IMOBILIÁRIA		
10.1.46.23.0551.001		
LOCAL:		
TRAVESSA TADEU TROMPSCHINSKI, 56 CEP: 85852-030		
PROPRIETÁRIO:		
GUARDA MIRIM DE FOZ DO IGUAÇU CNPJ N° 77.412.798/0001-58		
RESPONSÁVEL TÉCNICO:		
RENATA MORENO DARIVA ARQUITETA E URBANISTA CAU 471274-4		
REFERENTE:		
PLANTA BAIXA PAV. SUPERIOR DA QUADRA CORTE AA, BB, CC E DD DA QUADRA		
Desenho	Data	PRONCHA
R. DARIVA	ABRIL/2017	
Escala	Arquivo	04/06
INDICADA	Guarda Mirim Proj. Geral 06	