



SITUAÇÃO ESTACIONAMENTO  
ESCALA: 1/125

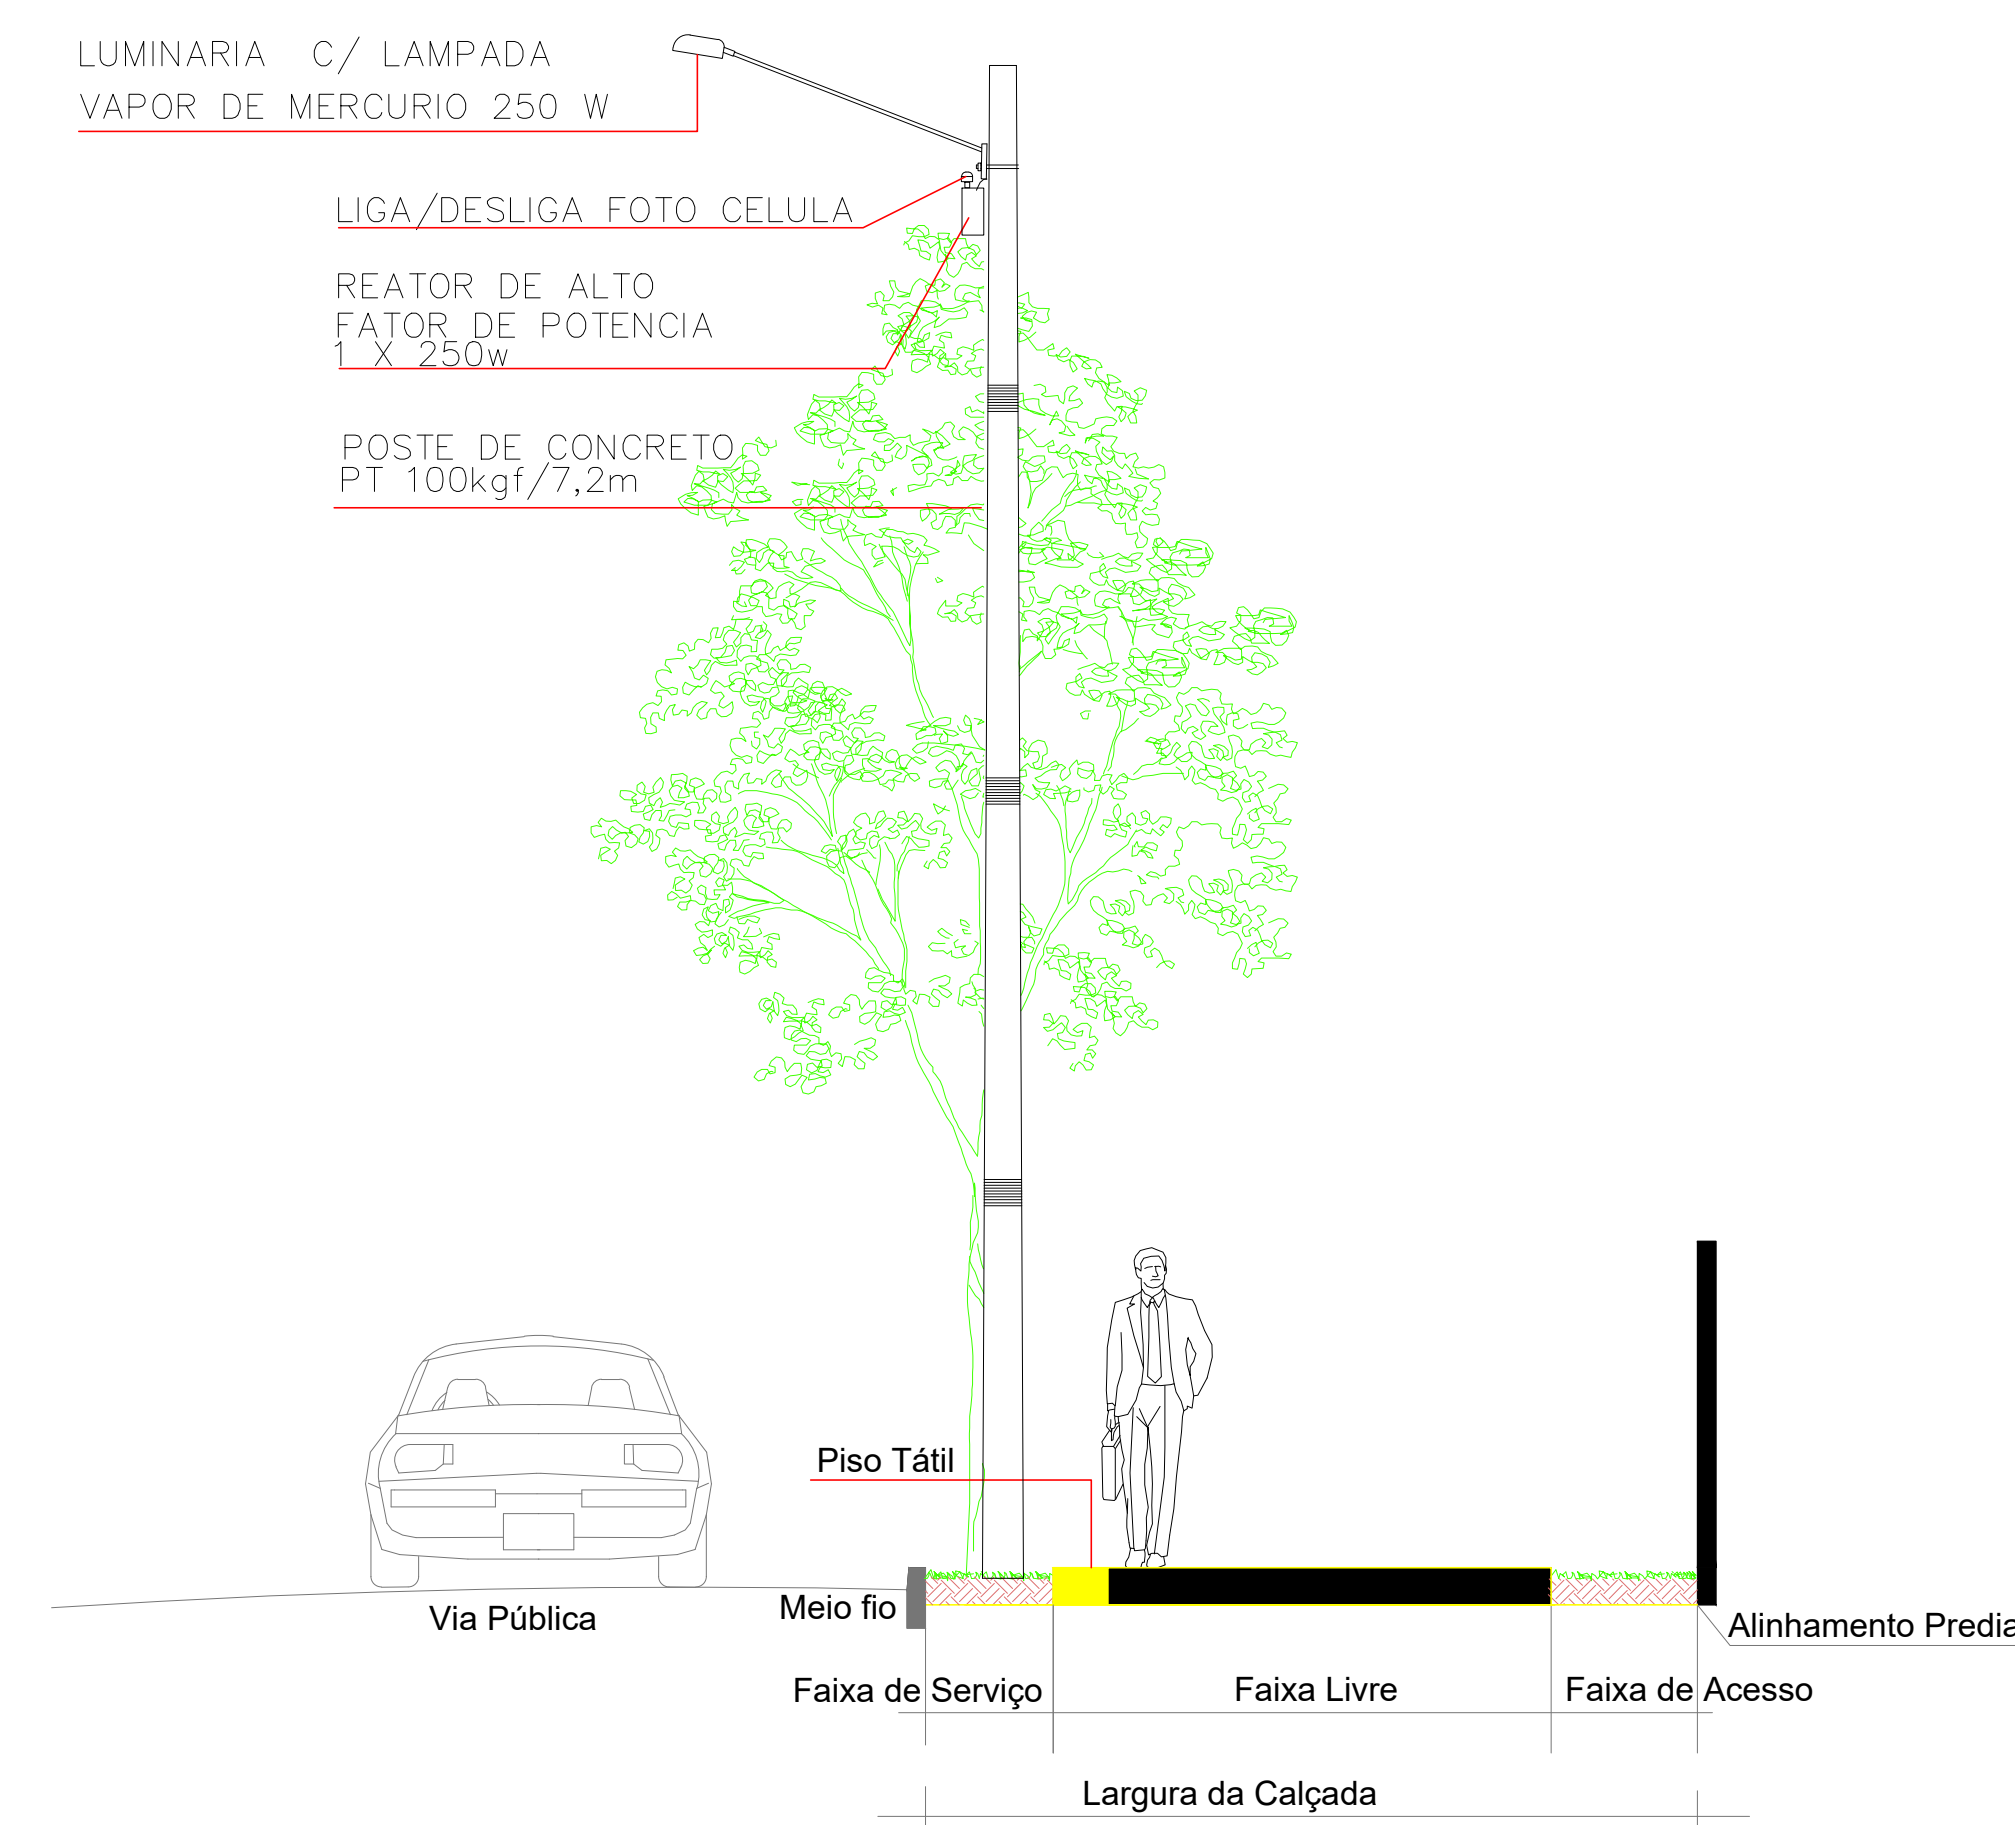


CORTE ESQUEMÁTICO  
SEM ESCALA

## LEGENDA

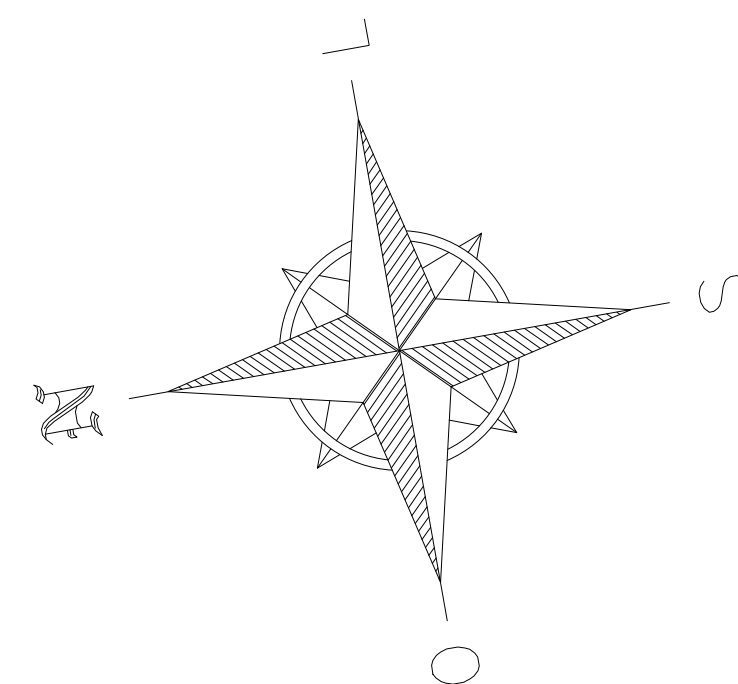

PLANTA DA CALÇADA  
ESCALA: 1/100

RUA TADEU TROMPSCHINSKI, N°56

ESPACIO RESERVADO PARA AFIRMAÇÕES		SAÚDE		C&FL	
PMFL					
SUBSTITUIÇÃO DE PROJETO COM AMPLIAÇÃO DE ÁREA DE USO EDUCACIONAL EM ALVENARIA					
		<b>Renata Moreno Dariva</b> Arquiteta e Urbanista CAU A71274-4 Rua Xavier do Silva, 1098 - sala 102 Fam. (40) - 3072-8500 Faz. do "Sítio"			
CLIENTE					
GUARDA MIRIM DE FOZ DO IGUAÇU CNPJ Nº 77.412.799/0001-58					
CÉREA		INSCRIÇÃO IMOBILIÁRIA			
GUARDA MIRIM DE FOZ DO IGUAÇU		10.146.23.0551.001			
LOCAL					
TRAVESSA TADEU TROMPSCHINSKI, 56 CEP: 85852-030					
PROPRIETÁRIO					
GUARDA MIRIM DE FOZ DO IGUAÇU CNPJ Nº 77.412.799/0001-58					
RESPONSÁVEL TÉCNICO					
RENATA MORENO DARIVA ARQUITETA E URBANISTA CAU A71274-4					
REFERENTE		Desenho		Data	
PLANTA BAIXA DA CALÇADA CORTE ESQUEMÁTICO E LEGENDA SITUAÇÃO ESTACIONAMENTO		R. DARIVA		ABRIL/2017	
		Escala		Arquivo	
		INCLINADA			
				FRANCA	
				06/06	