




CORTE B-B BLOCO III  
ESCALA 1/75

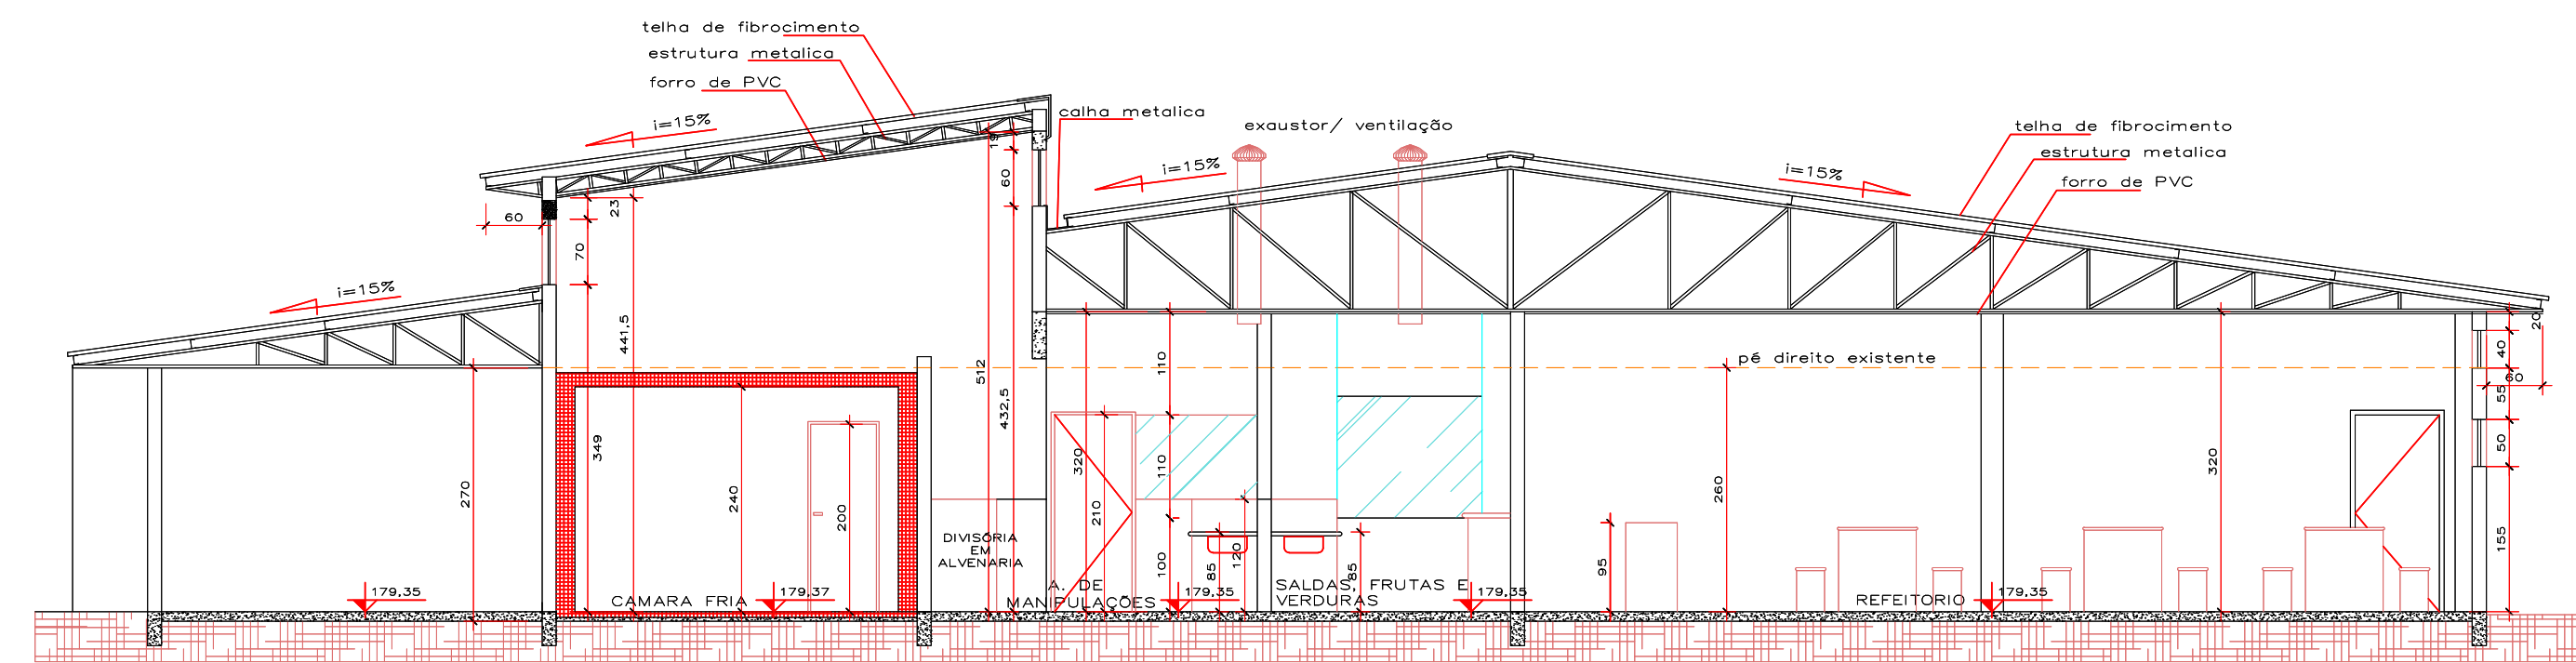


CORTE A-A BLOCO III  
ESCALA 1/75

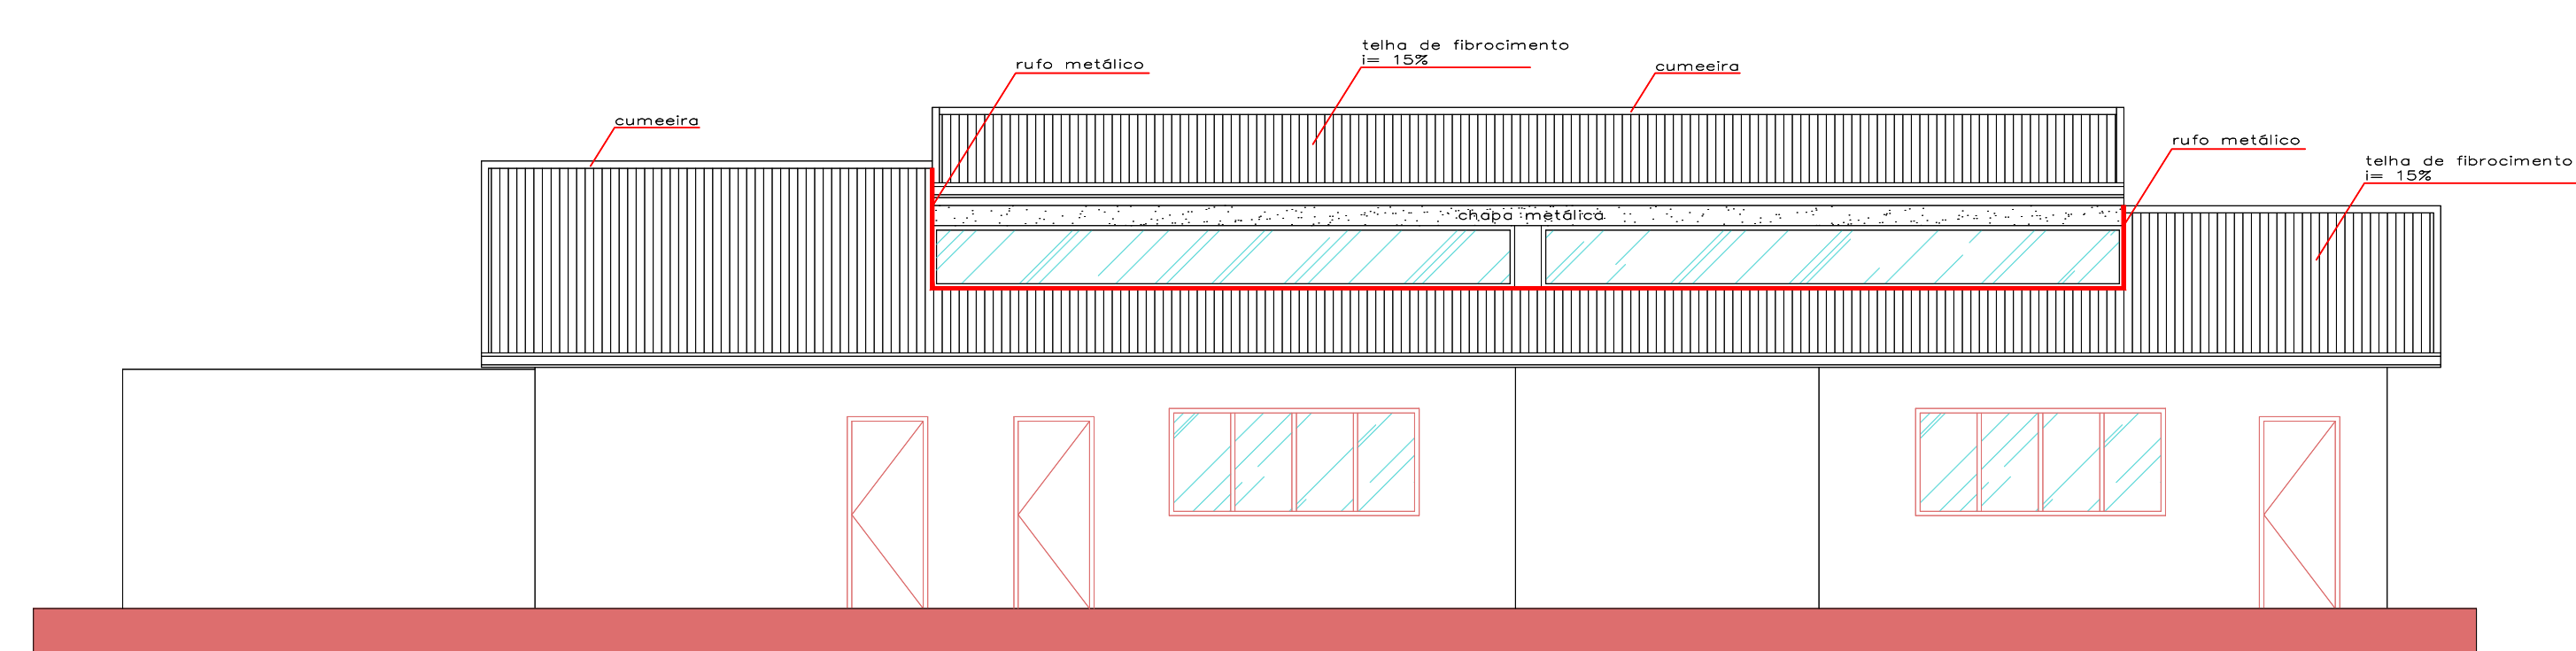


FACHADA OESTE BLOCO III  
ESCALA 1/75

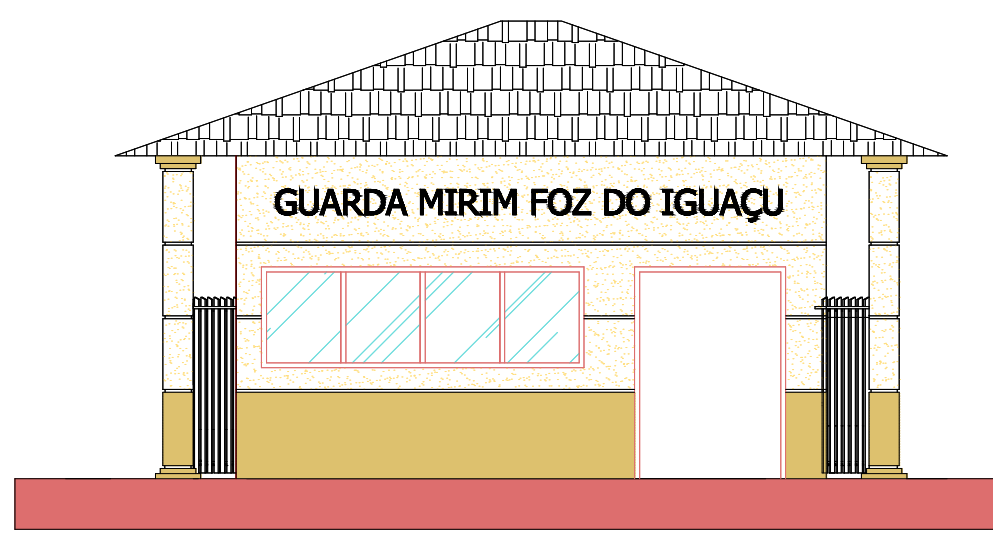


FACHADA OESTE BLOCO VI  
ESCALA 1/75

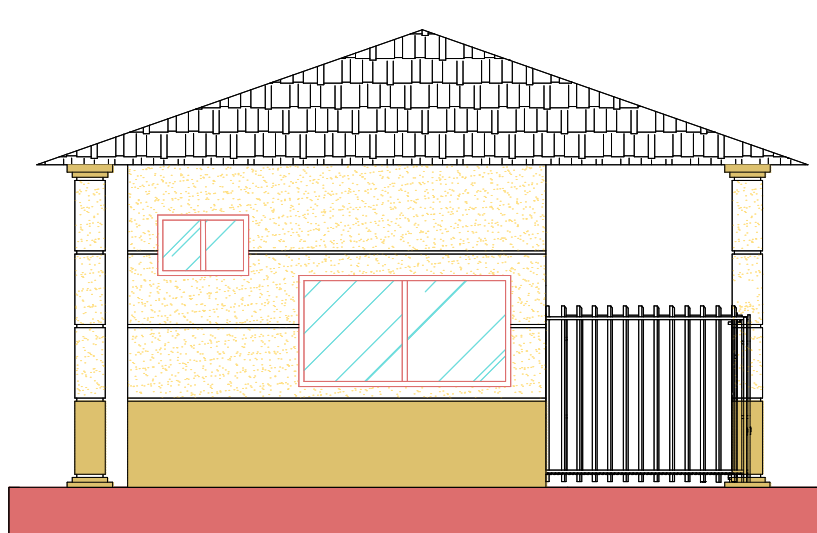


FACHADA NORTE BLOCO VI  
ESCALA 1/75

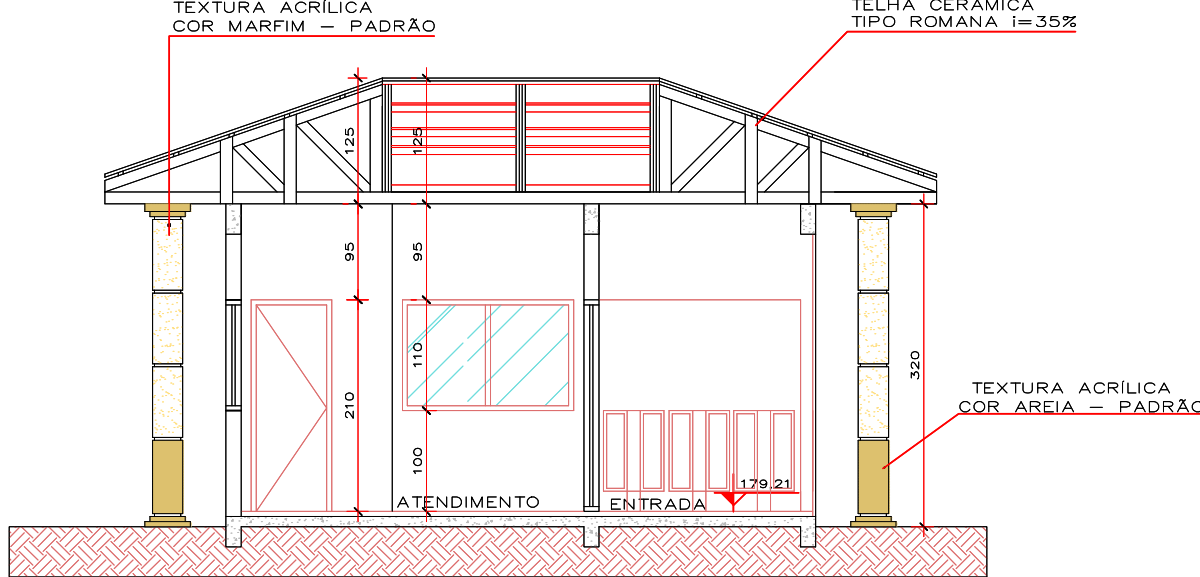


CORTE OESTE BLOCO VI  
ESCALA 1/75

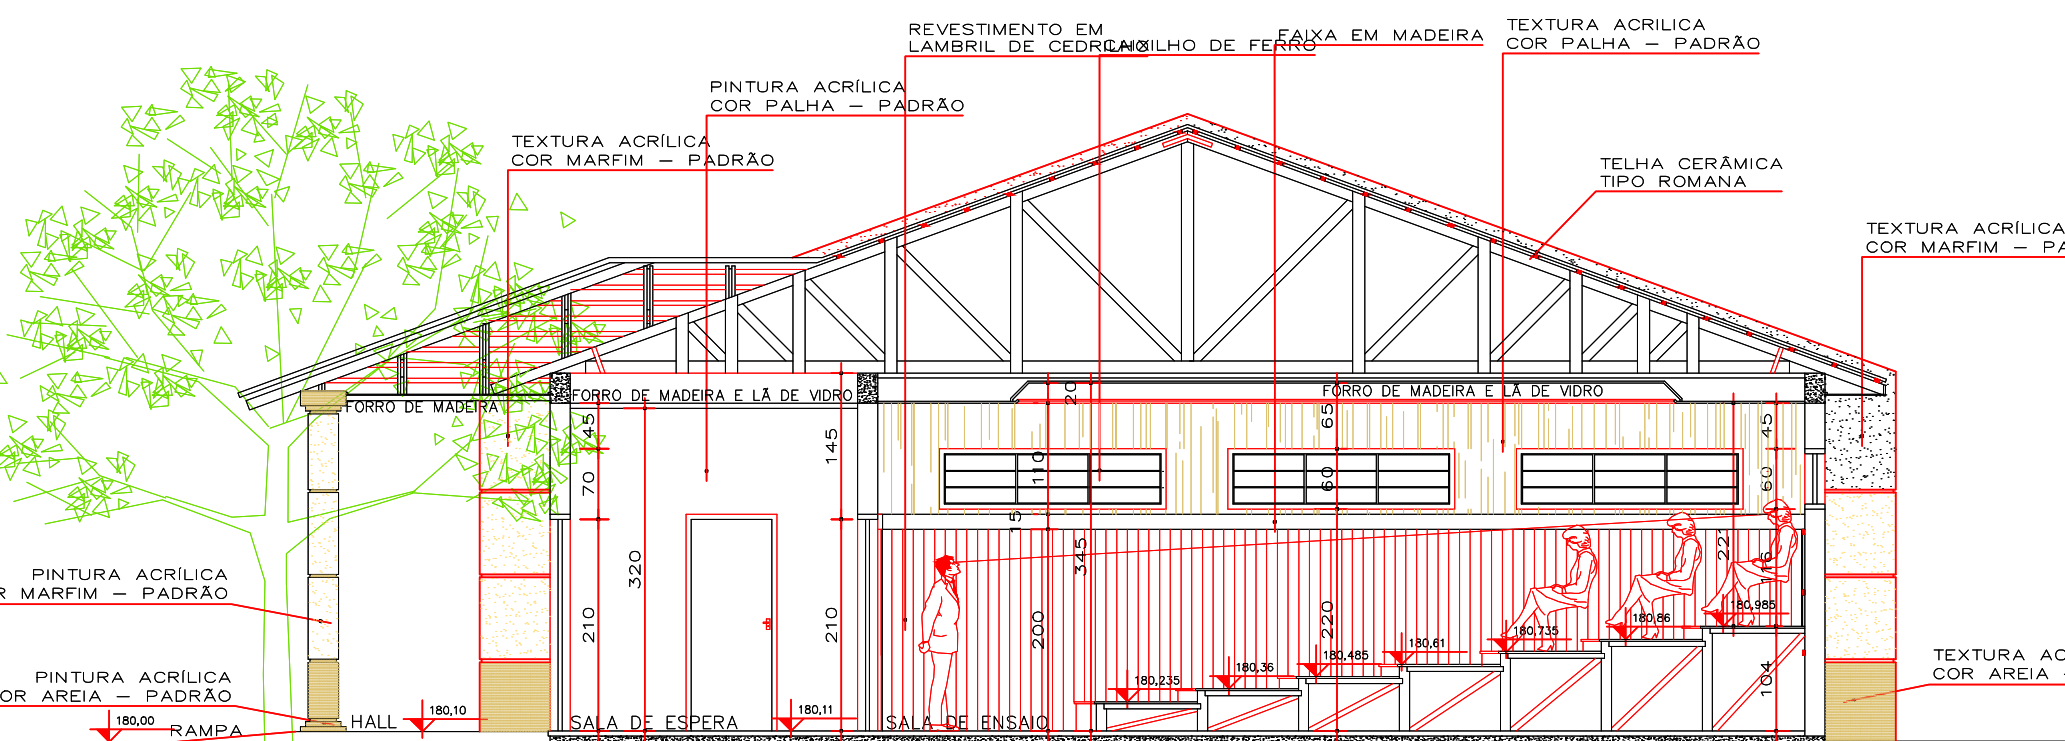


CORTE AA BLOCO I  
ESCALA: 1/75

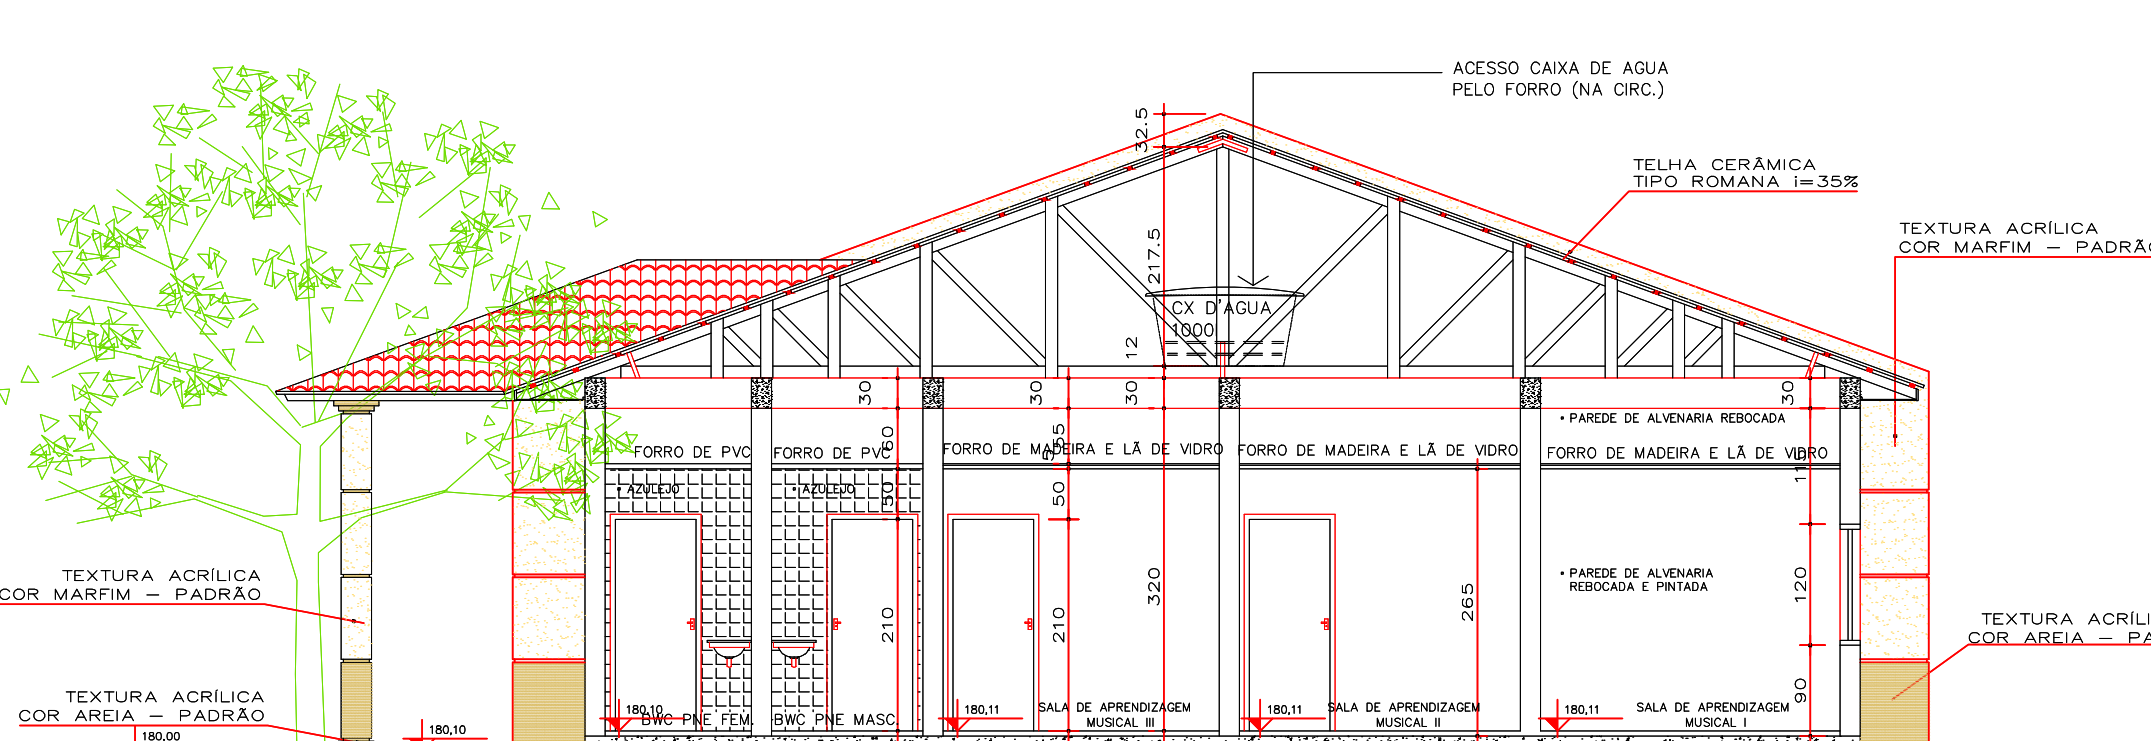


CORTE BB BLOCO I  
ESCALA: 1/75

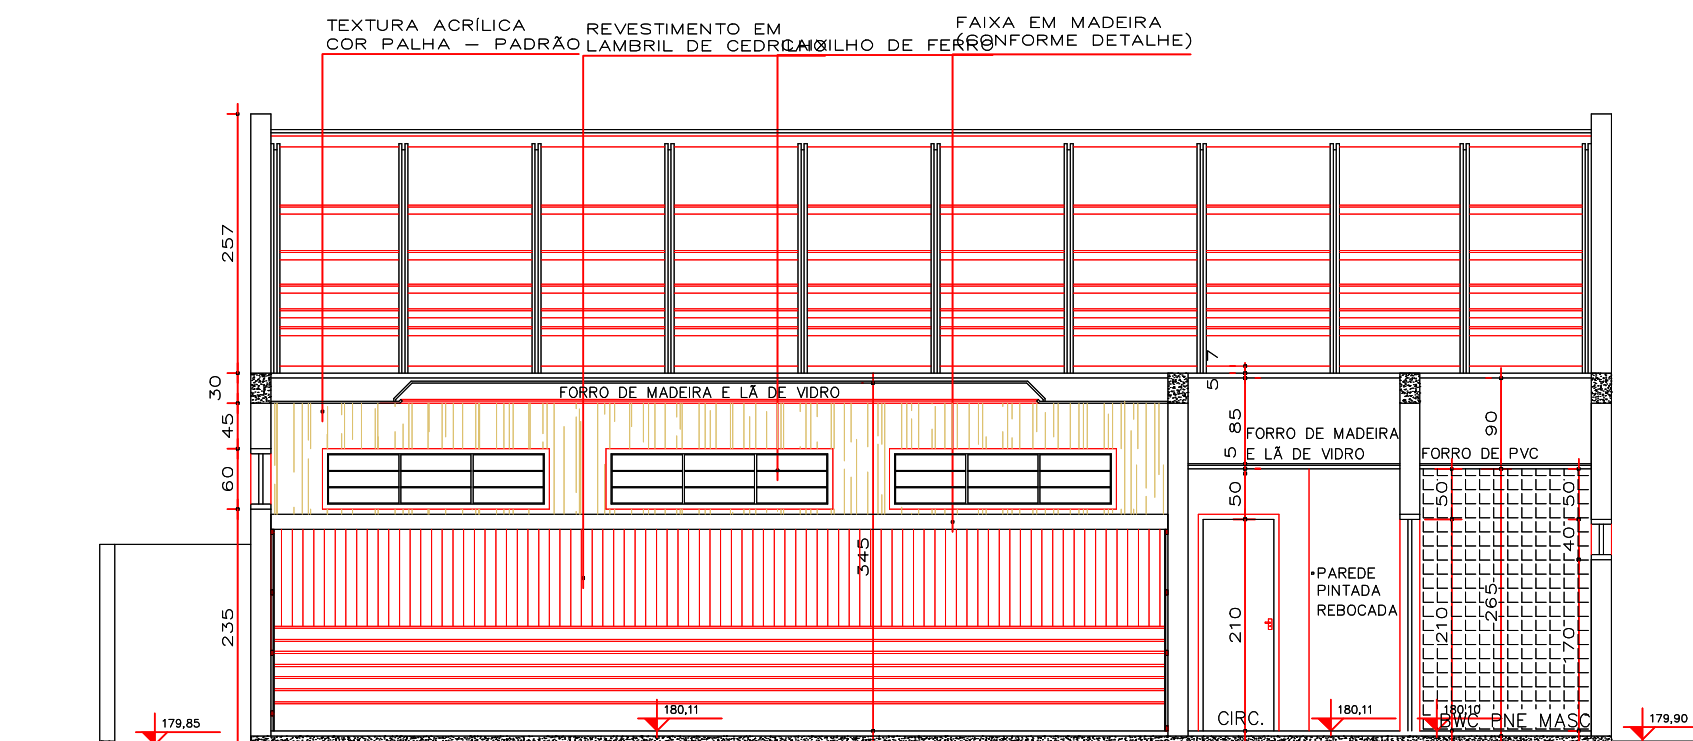


CORTE CC BLOCO I  
ESCALA: 1/75

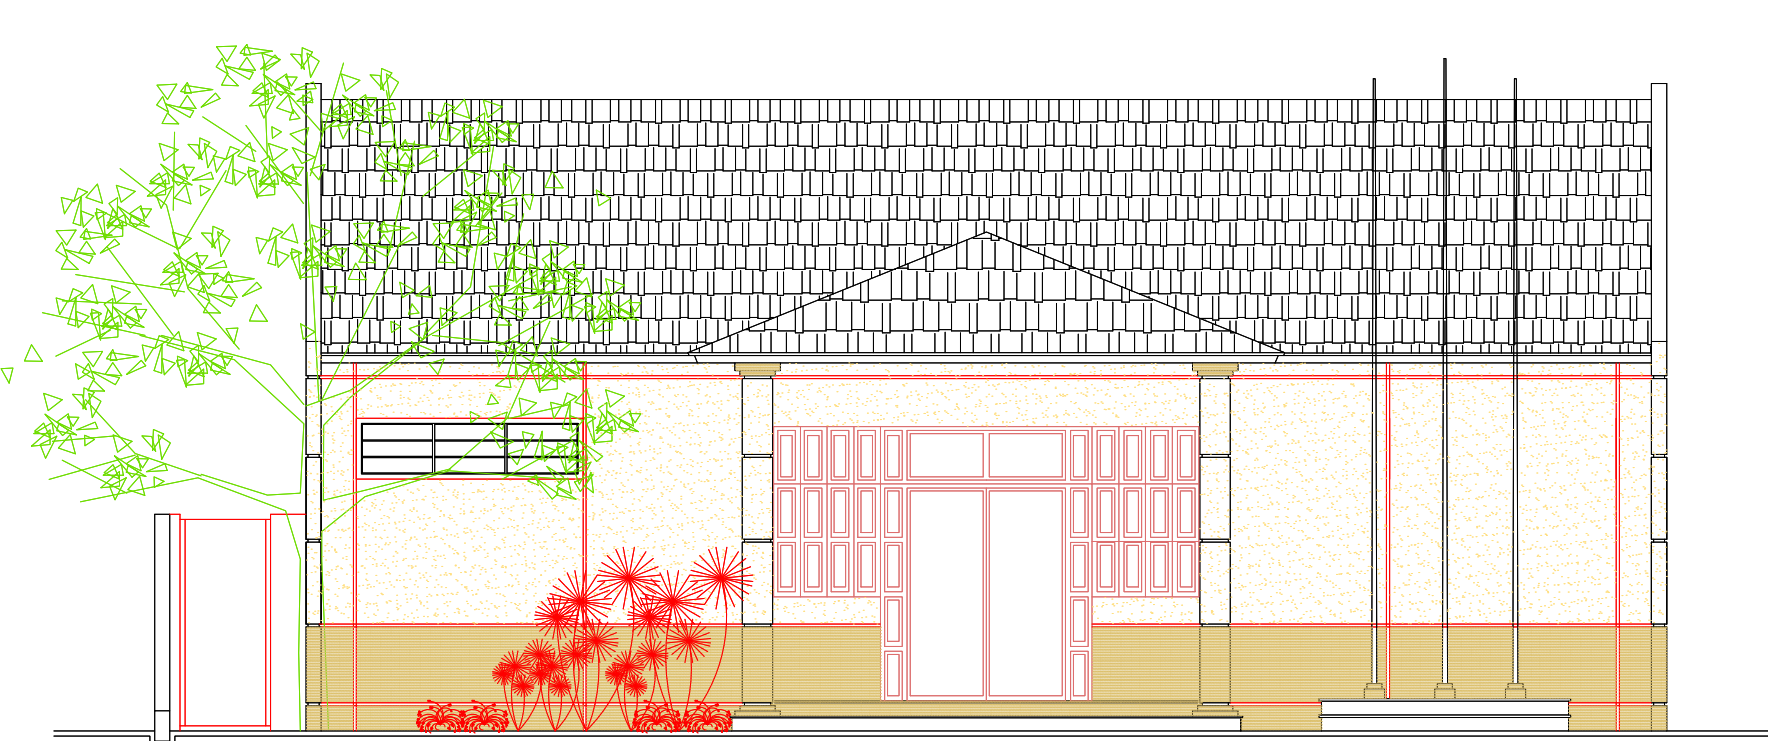


FACHADA FRONTAL OESTE BLOCO I  
ESCALA: 1/75

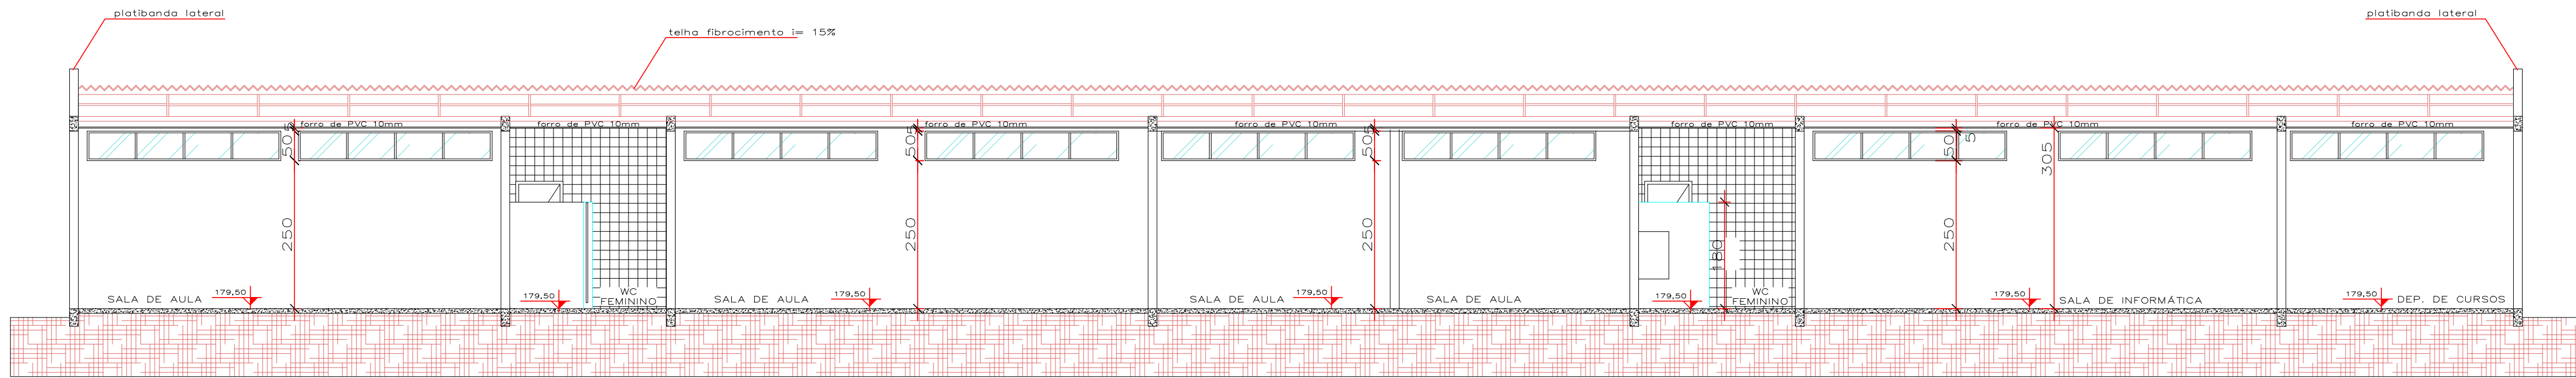


CORTE AA BLOCO II  
ESCALA 1/75

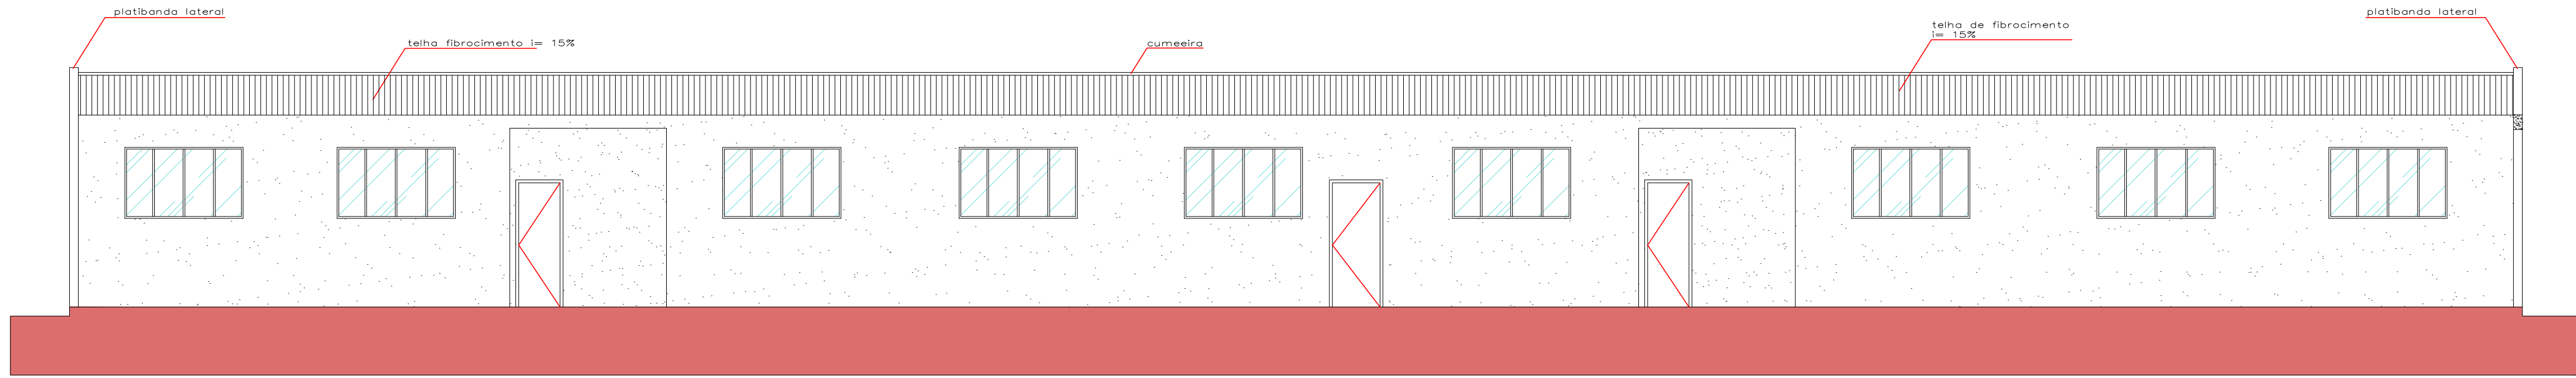


FACHADA OESTE BLOCO II  
ESCALA 1/75

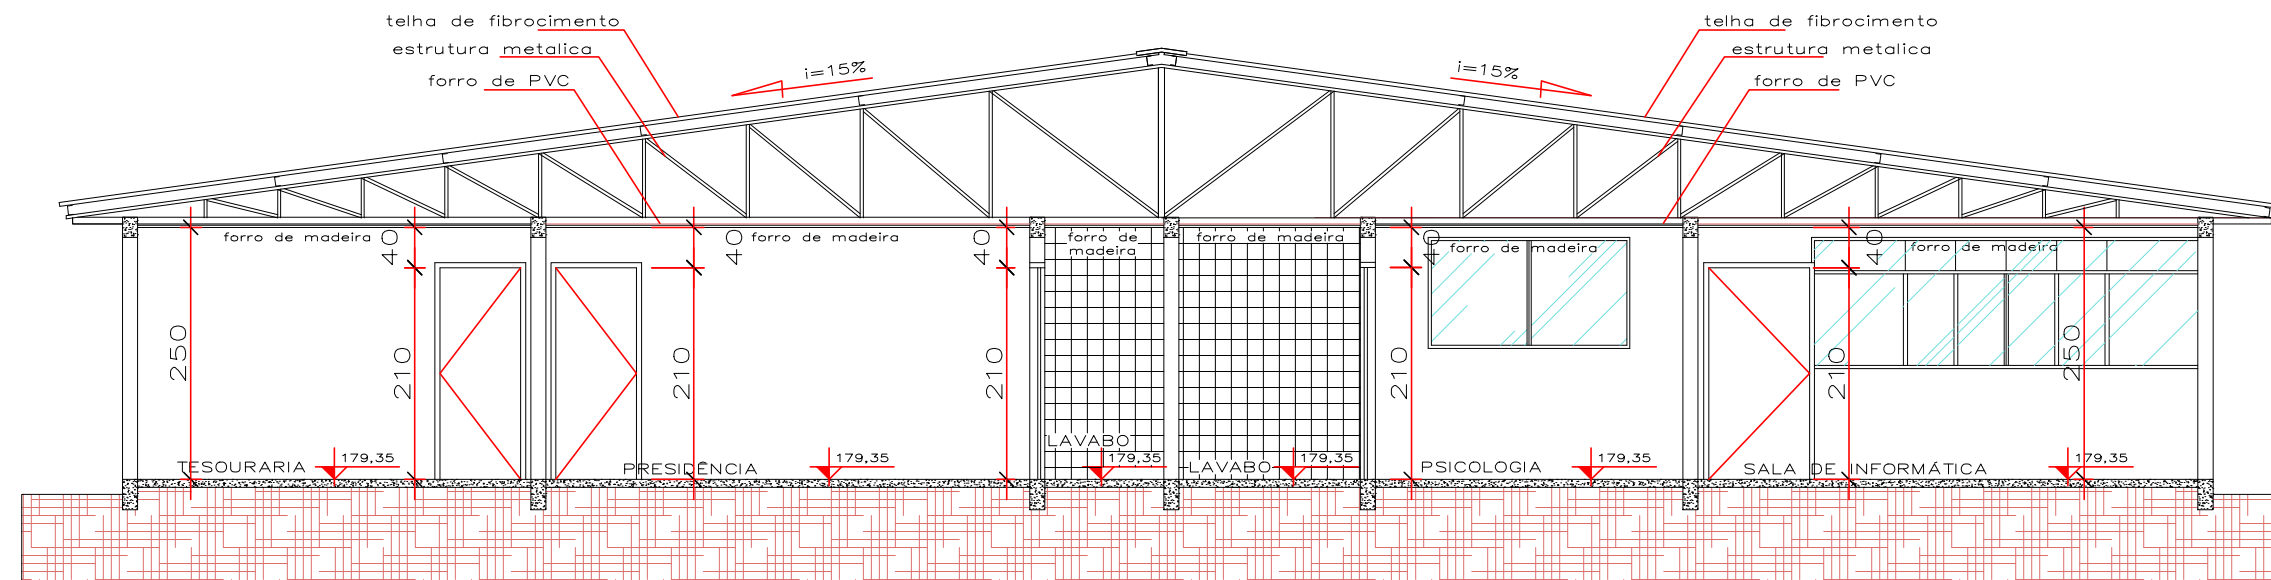


CORTE AA BLOCO IV  
ESCALA 1/75

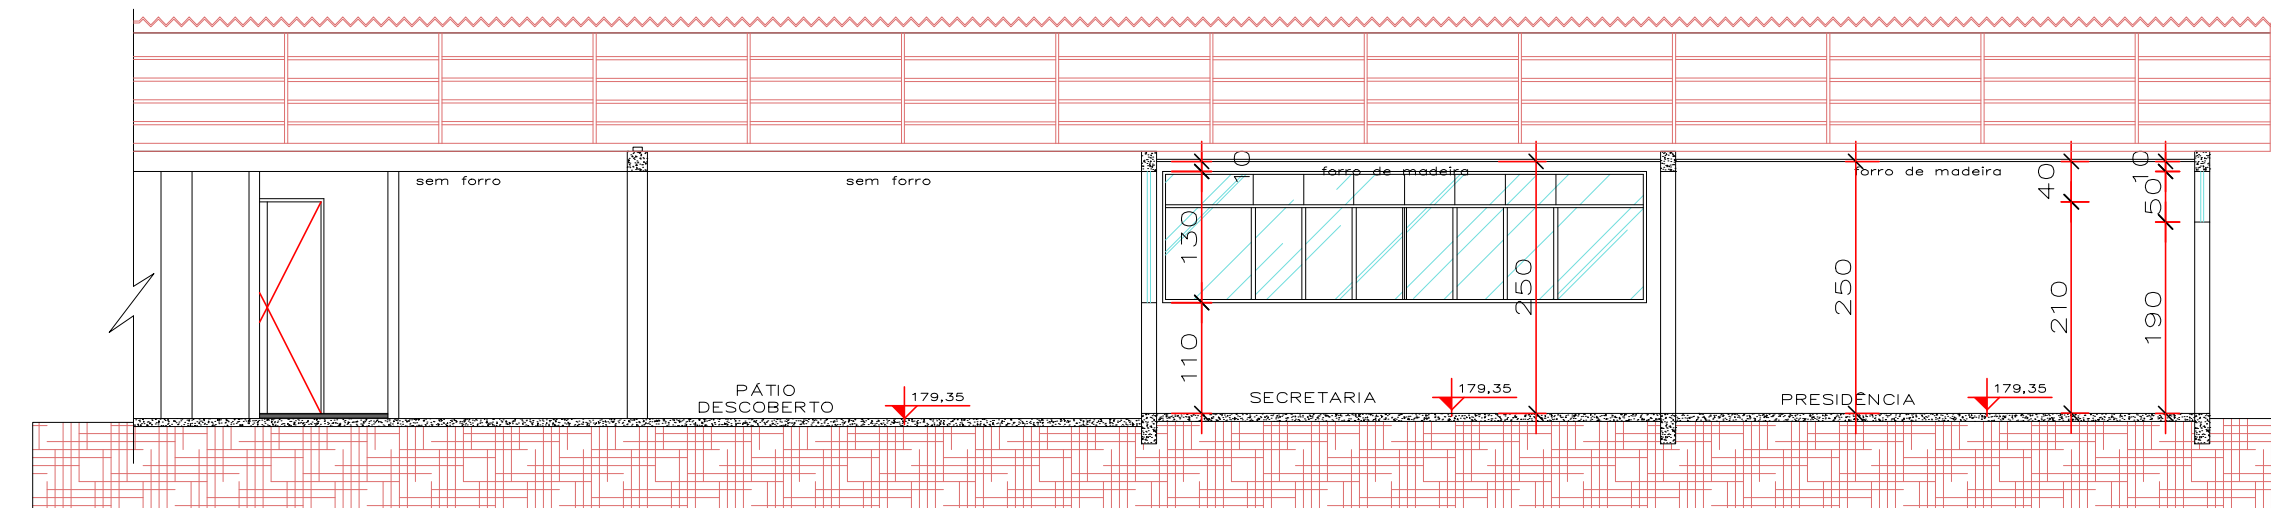


CORTE BB BLOCO IV  
ESCALA 1/75

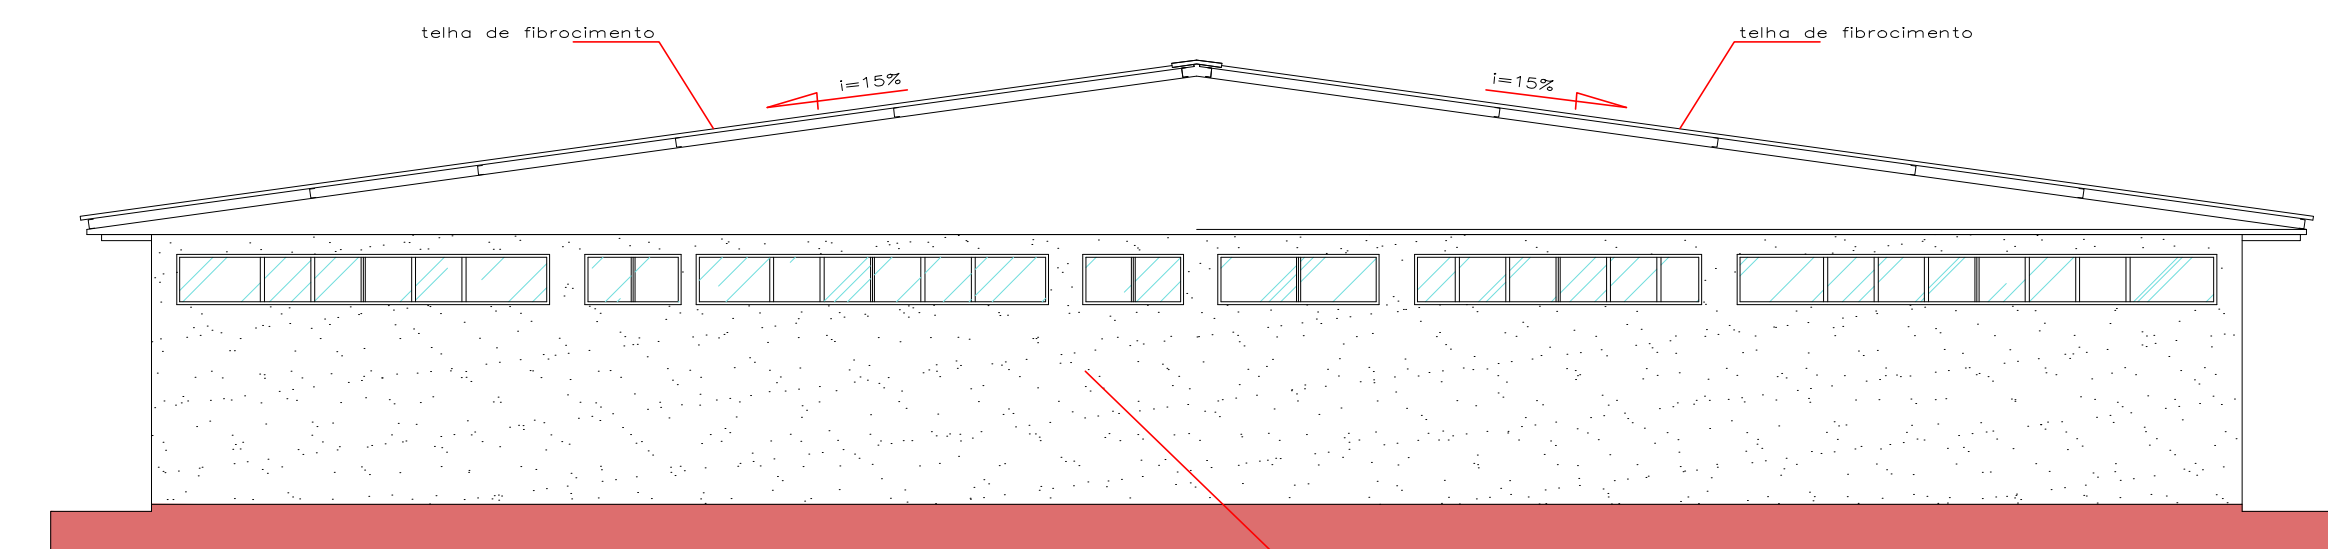

FACHADA SUL BLOCO IV  
ESCALA 1/75

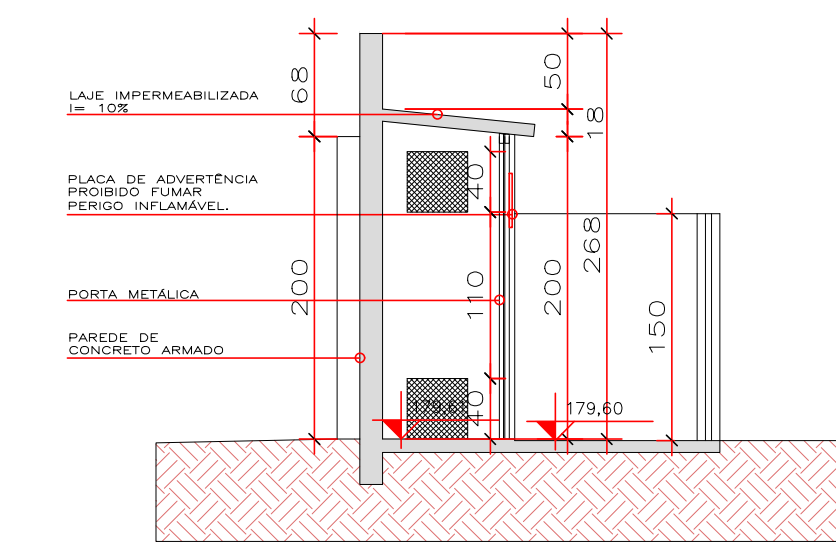


CORTE AA - GLP  
ESCALA: 1/50

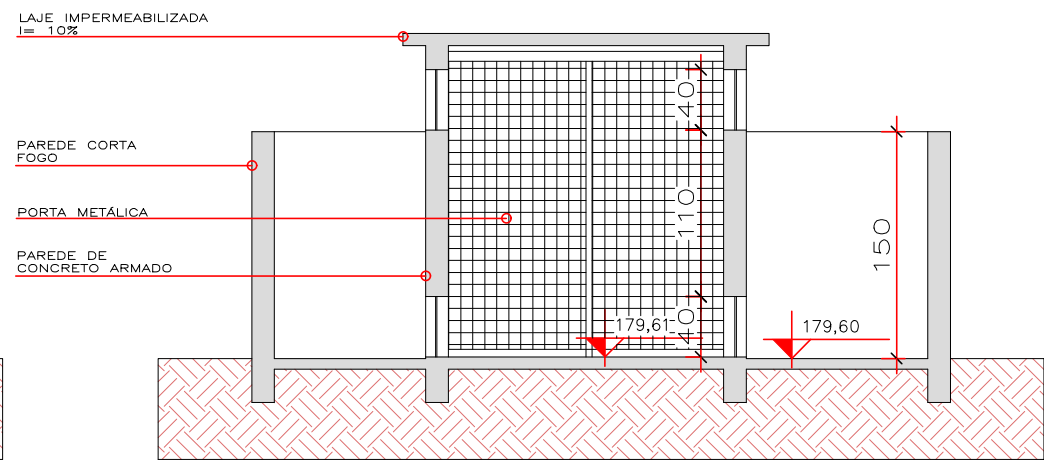


CORTE BB - GLP  
ESCALA: 1/50


DETALHE WC P.N.E. DO BLOCO III (PARA ATENDIMENTO DO REFEITÓRIO).

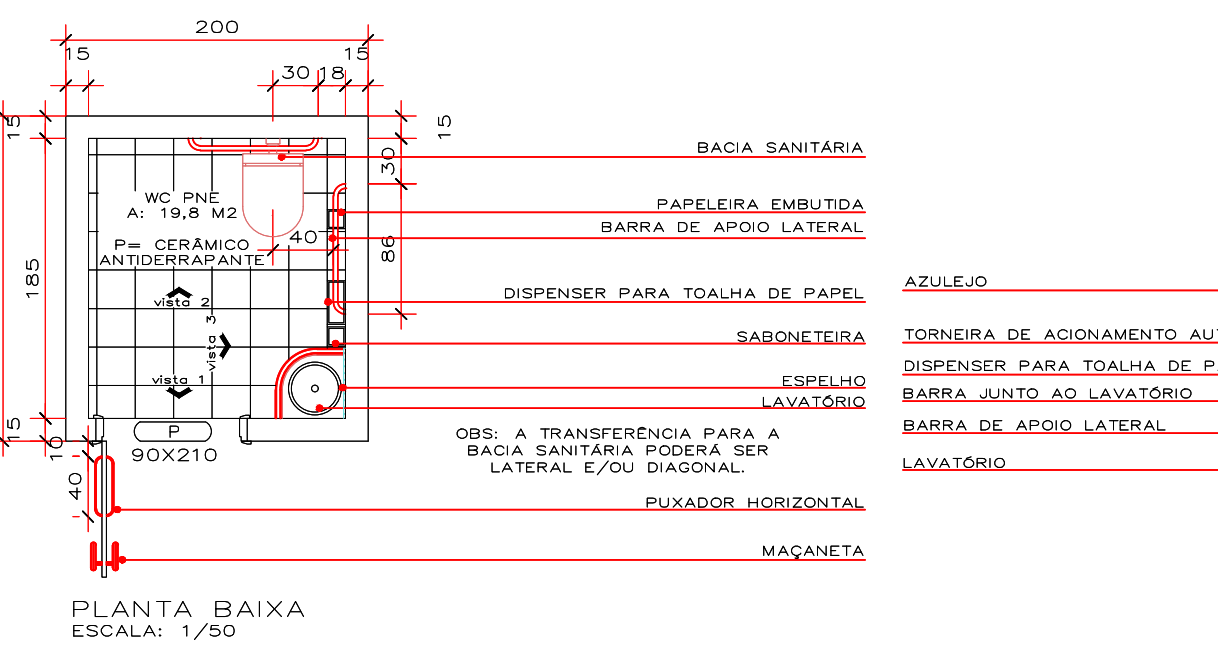


PLANTA BAIXA  
ESCALA: 1/50

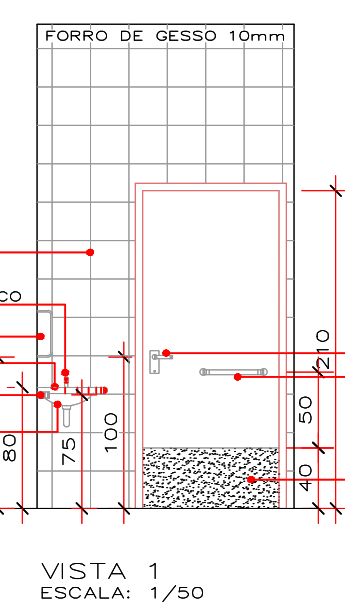

VISTA 1  
ESCALA: 1/50

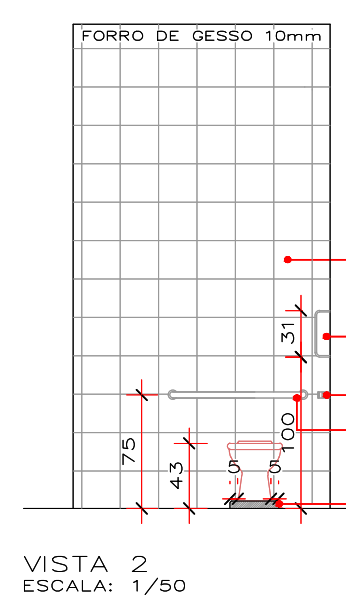

VISTA 2  
ESCALA: 1/50

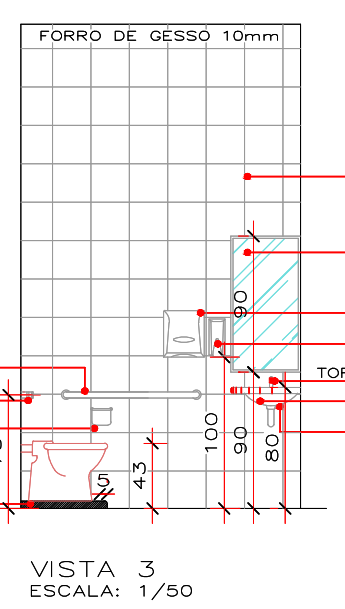

VISTA 3  
ESCALA: 1/50

ESTADO RESERVADO PARA AFIRMAÇÕES		
PMEL	SAÚDE	CARL

SUBSTITUIÇÃO DE PROJETO COM AMPLIAÇÃO  
DE ÁREA DE USO EDUCACIONAL EM ALVENARIA

**Renata Moreno Dariva**  
Arquiteta e Urbanista CRI 471274-4  
Rua Andaraí, 350, 1086 - sala 102  
Fone: (45) 3027.6300  
E-MAIL: renata@pmel.com.br

CLIENTE:	
GUARDA MIRIM DE FOZ DO IGUAÇU CNPJ N° 77.412.799/0001-58	
CGO:	INSCRIÇÃO IMOBILIÁRIA
GUARDA MIRIM DE FOZ DO IGUAÇU	10.1.46.23.0551.001
LOCAL:	
TRAVESSA TADEU TROMPSCHINSKI, 56 CEP: 85852-030	

RESPONSÁVEL TÉCNICO

GUARDA MIRIM DE FOZ DO IGUAÇU  
CNPJ N° 77.412.799/0001-58

REFERENTE		Desenho	Data	PRONCHIA
PLANTA BAIXA PAV. SUPERIOR DA QUADRA CORTE AA, BB, CC E DD DA QUADRA		R. DARIVA	ABRIL/2017	05/06
		Escala	Anexo Indicada	